

Data

Aluno








Obs

Desenho com auxílio de ferramentas

Disciplina : Desenho técnico



Prof. Dr. Irajá

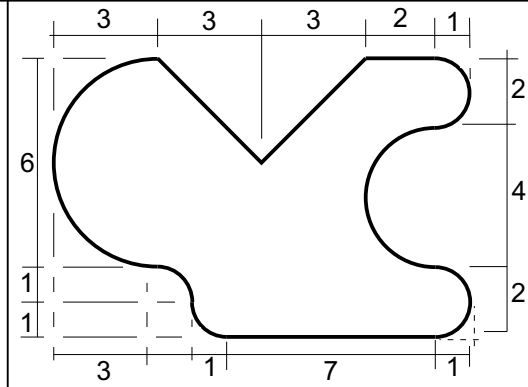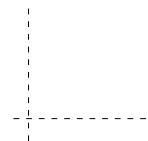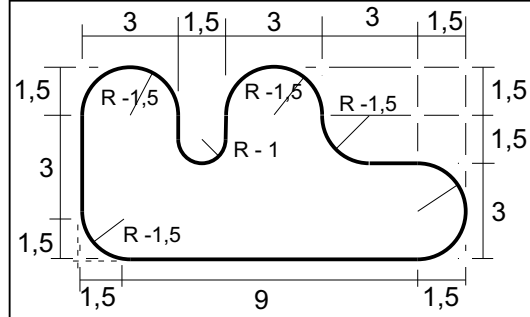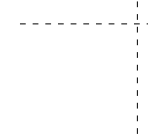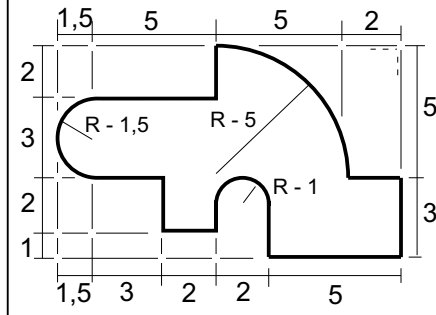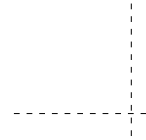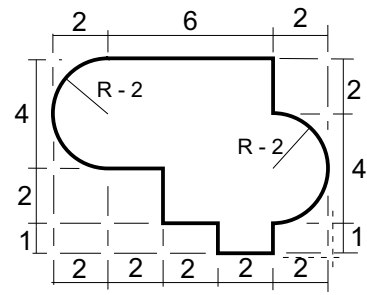

Data

Aluno

Desenho com auxílio de ferramentas





Disciplina : Desenho técnico






Prof. Dr. Iraja

Obs




Desenho topográfico

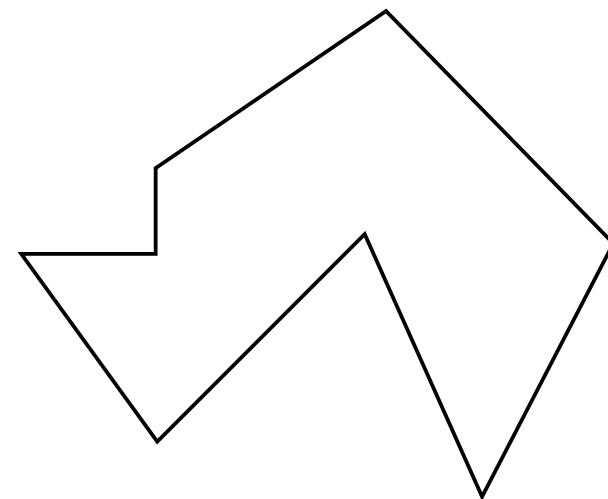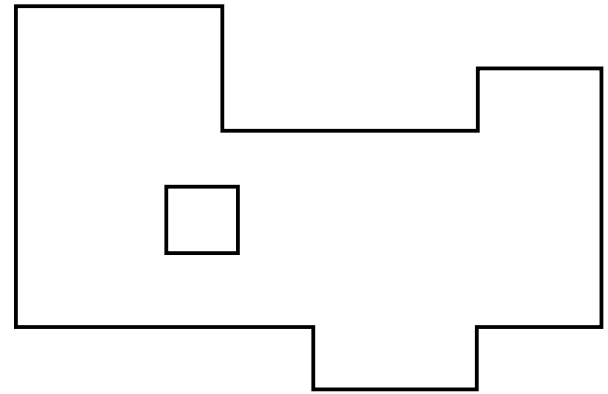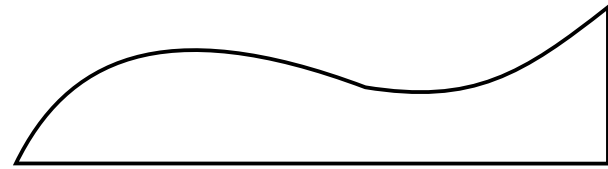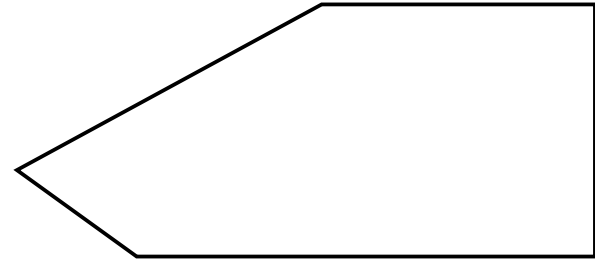

Desenho mecânico

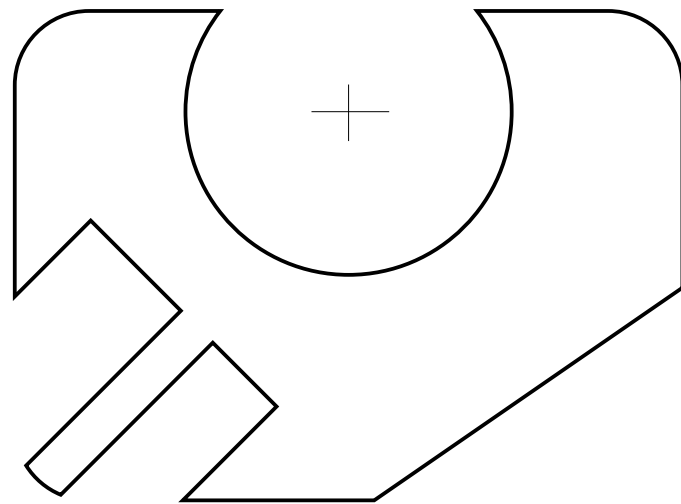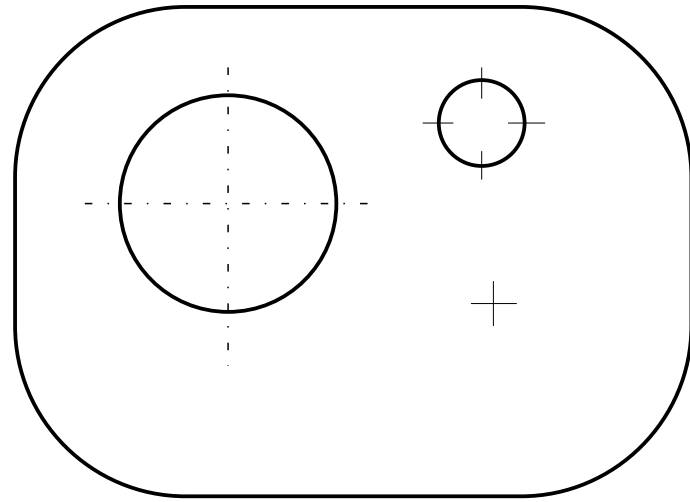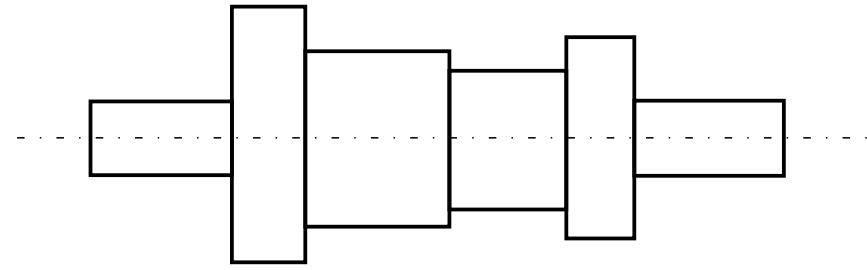

Desenho arquitetônico

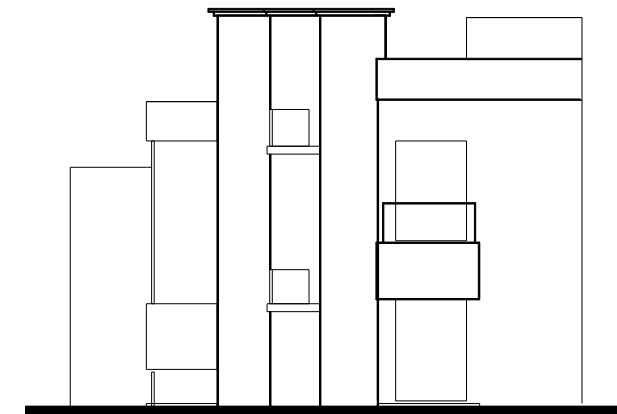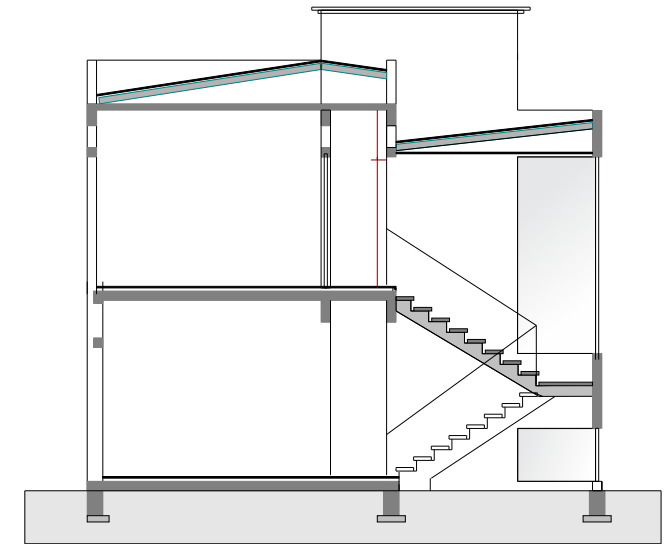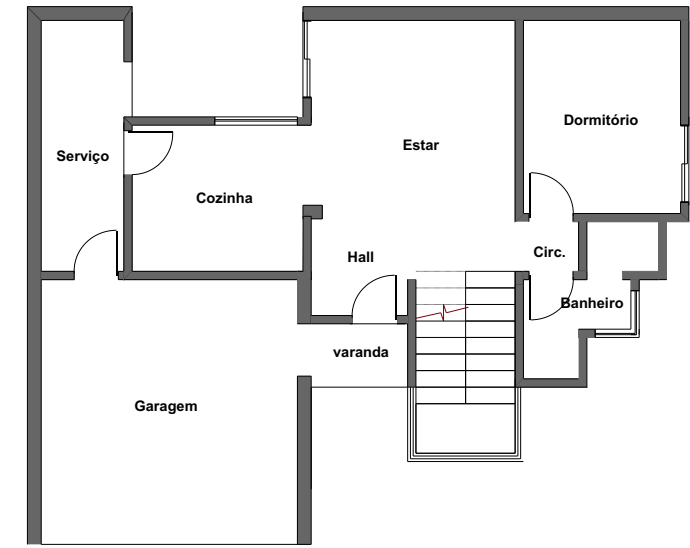

Data


Aluno

Obs


Cotagem
Disciplina : Desenho técnico




Prof. Dr. Irajá

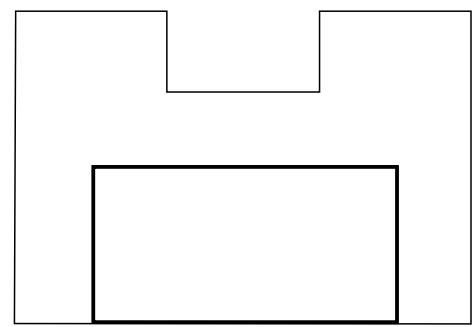

VF

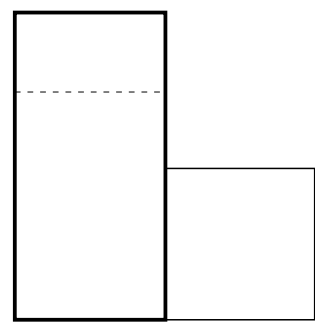


VLE

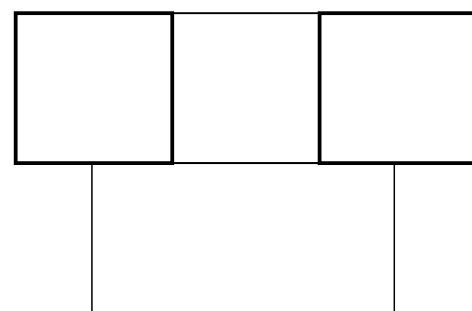


VS


Escala - 1/1

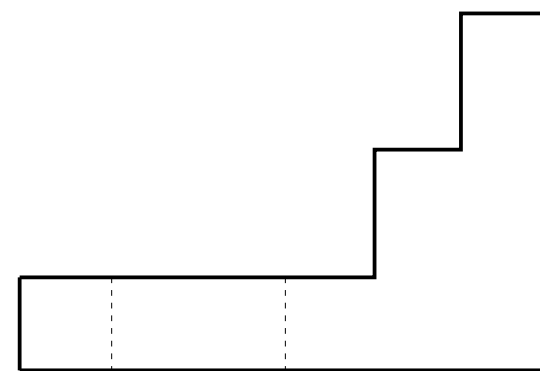

VF

 


VLE

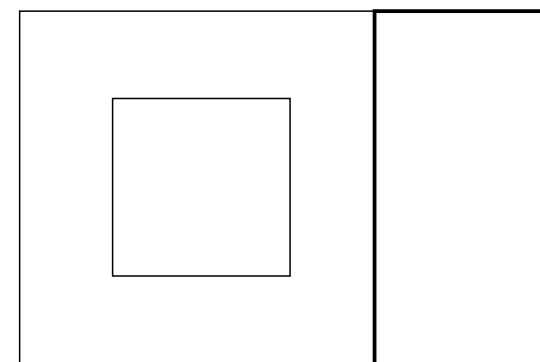


VS


Escala - 1/10

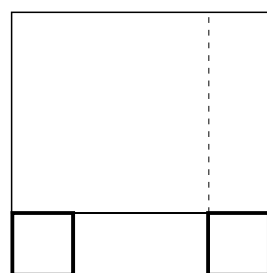

VF


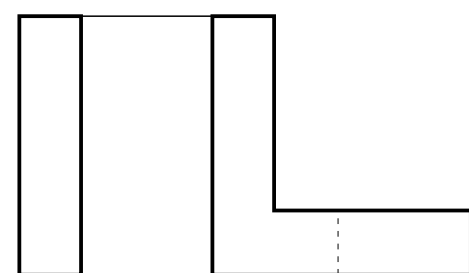


VLE

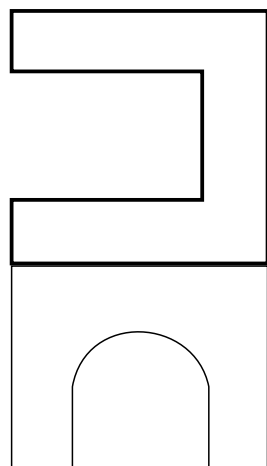


VS


Escala - 1/100

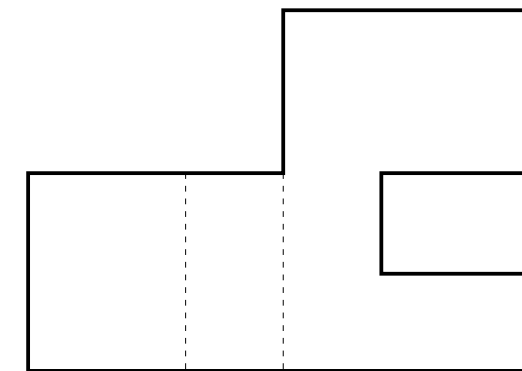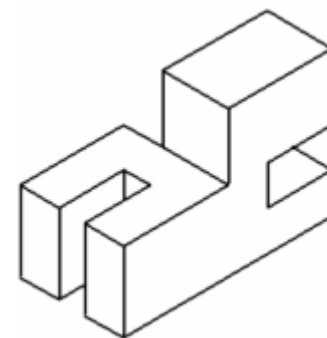

VF

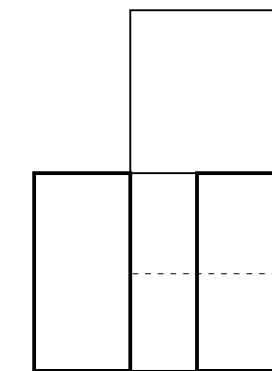

VLE

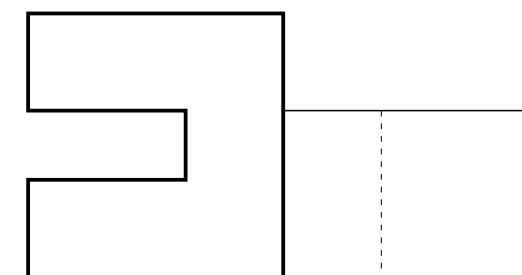

VS

Escala - 1/1000

Data

Aluno



Obs

cotagem


Disciplina : Desenho técnico




Prof. Dr. Irajá

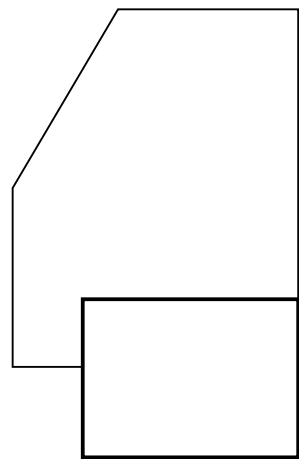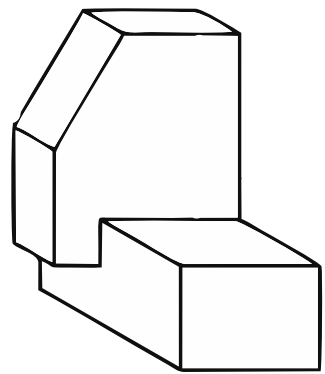

VF


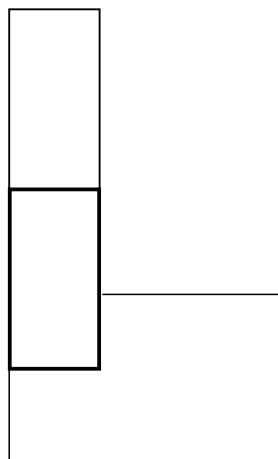


VLE

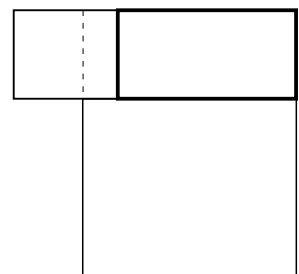


VS


Escala - 1/2

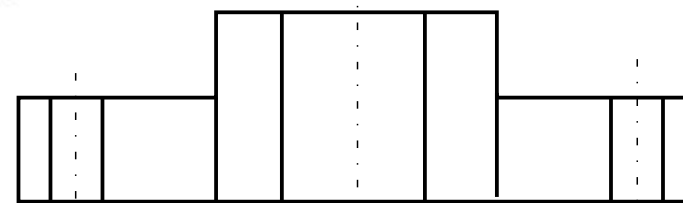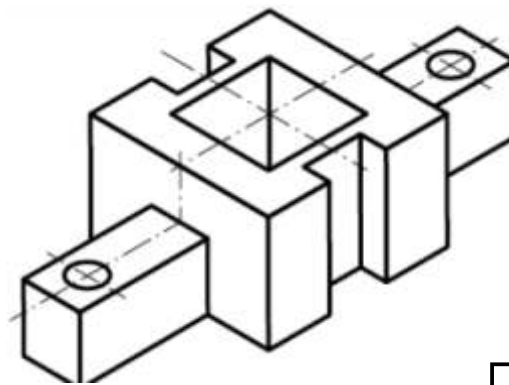

VF


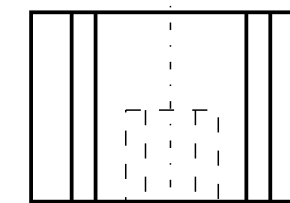


VLE

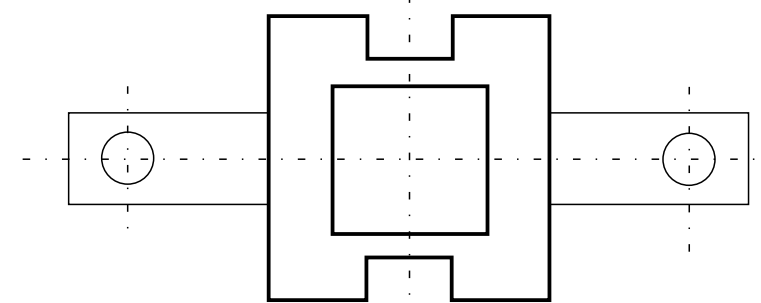


VS


Escala - 1/5

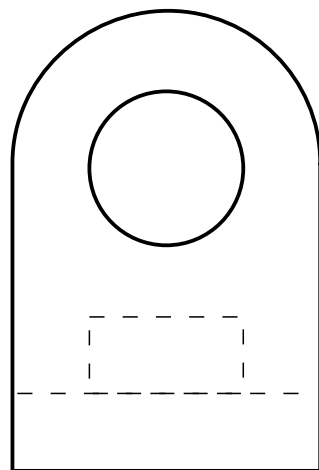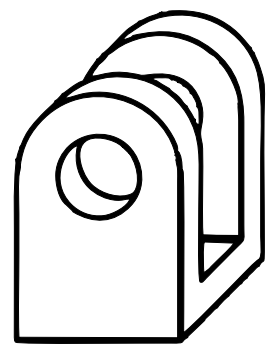

VF


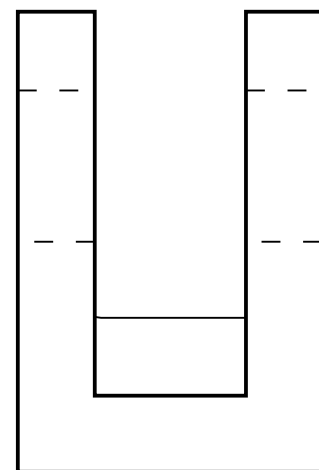


VLE

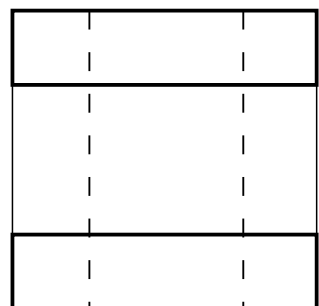


VS


Escala - 1/75

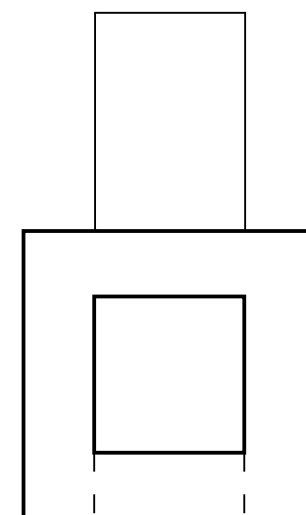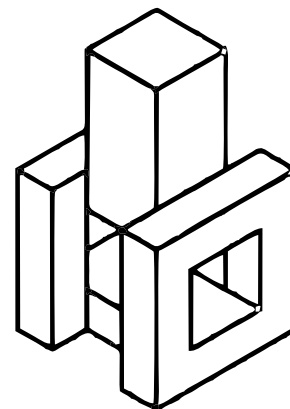

VF










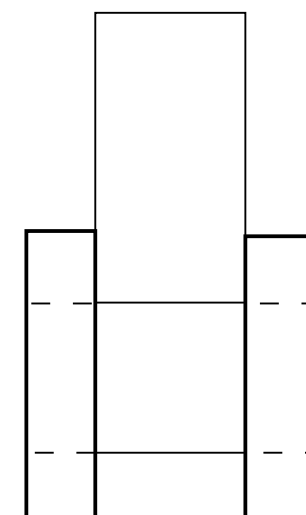


VLE

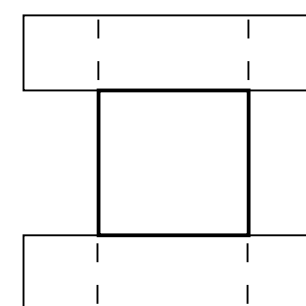

VS

Escala - 1/1000

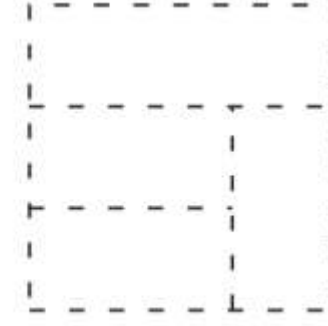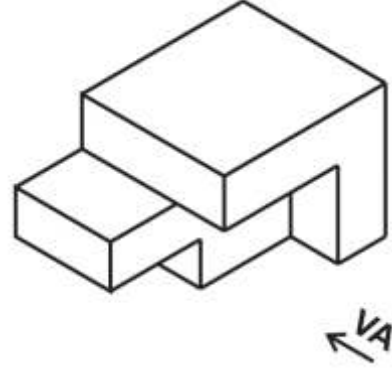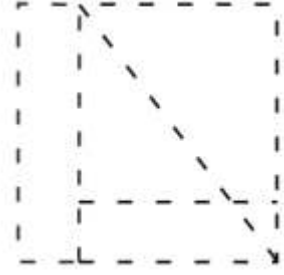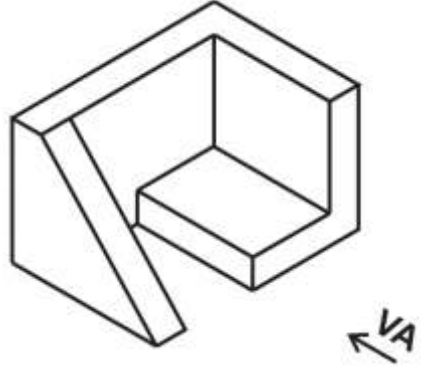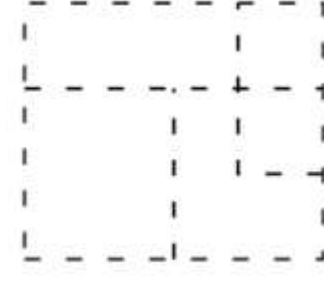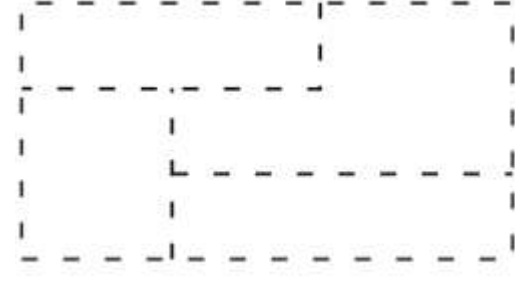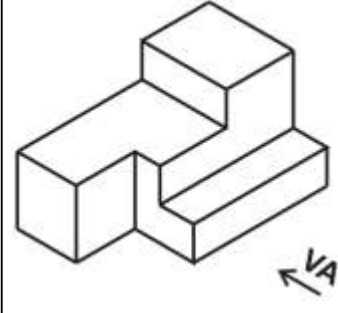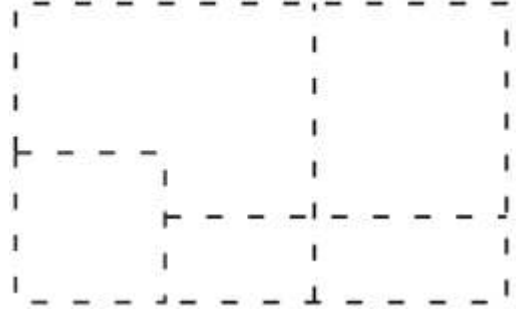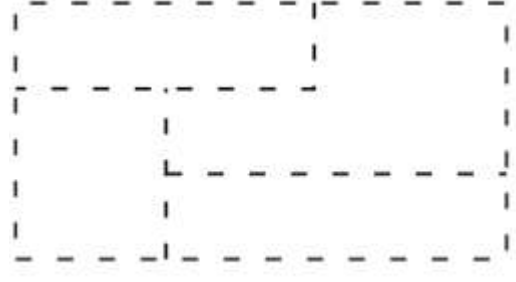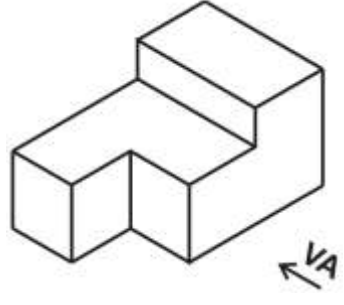


Prof. Dr. Irajá

Projeção Ortográfica
Disciplina : Desenho técnico

Aluno


Data

Obs

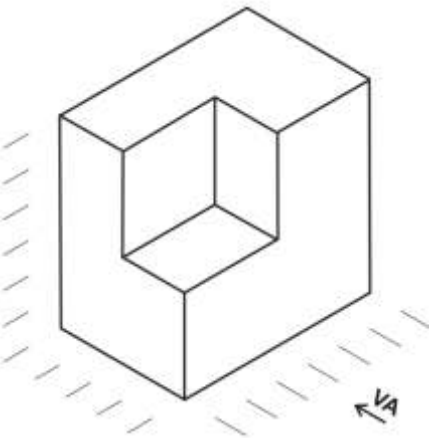


1 módulo = 1 cm

Dashed lines for orthographic projection.

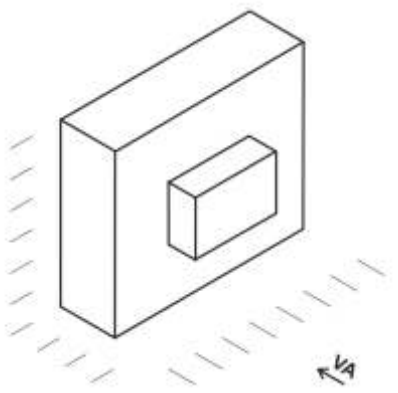


1 módulo = 1 cm

Dashed lines for orthographic projection.

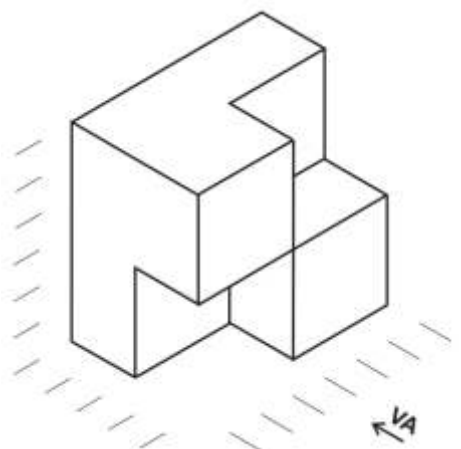

1 módulo = 1 cm

Dashed lines for orthographic projection.

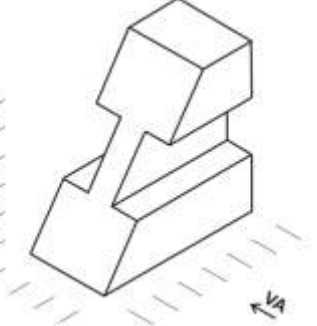

1 módulo = 1 cm

Dashed lines for orthographic projection.

Data

Aluno


Obs

Projeção Ortográfica


Disciplina : Desenho técnico




Prof. Dr. Iraíá

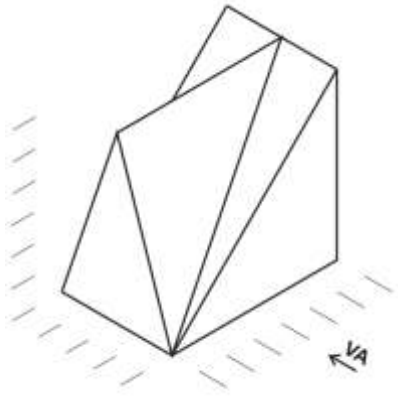



1 módulo = 1 cm

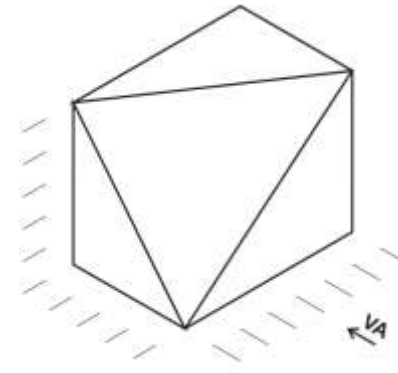

1 módulo = 1 cm

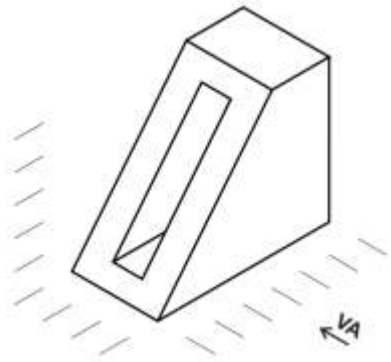

1 módulo = 1 cm

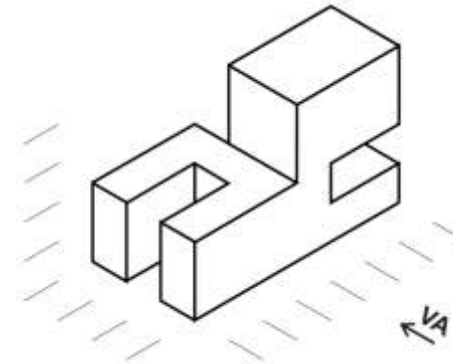 

1 módulo = 1 cm




1 módulo = 1 cm



1 módulo = 1 cm

1 módulo = 1 cm



1 módulo = 0,75cm

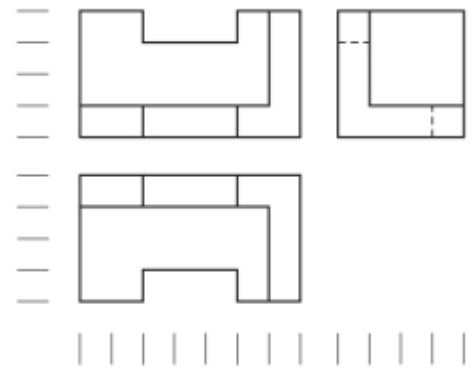



1 módulo = 1 cm

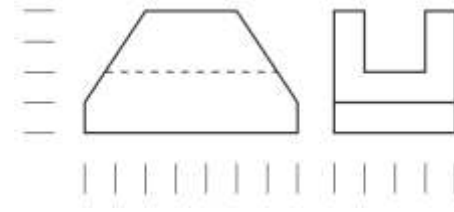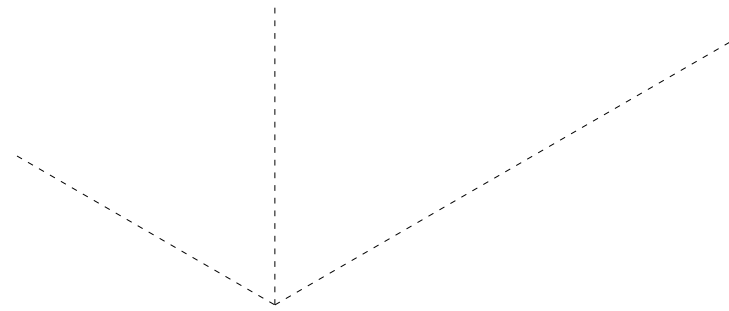


1 módulo = 1 cm

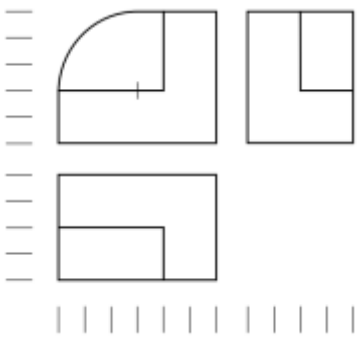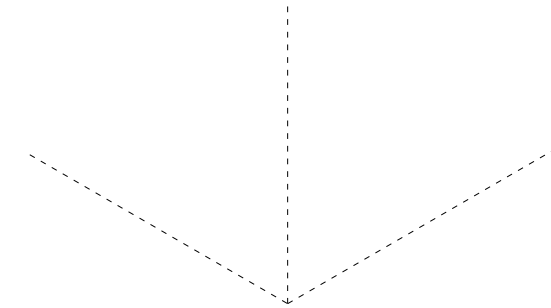


1 módulo = 1 cm

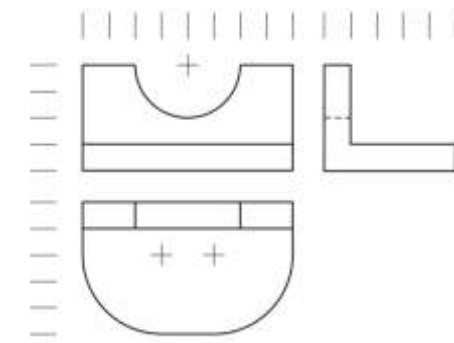
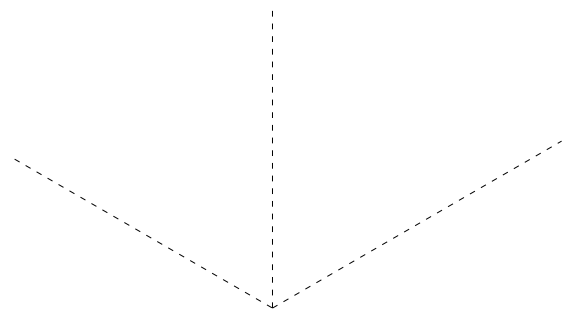


1 módulo = 1 cm


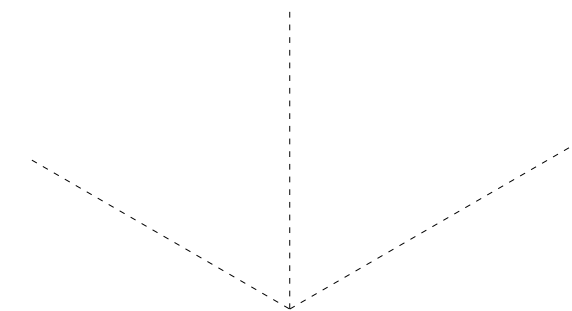


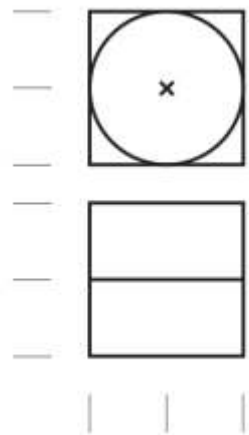



1 módulo = 1 cm

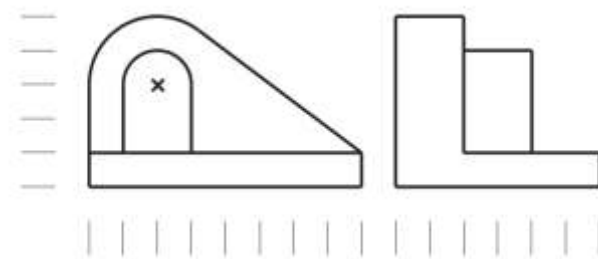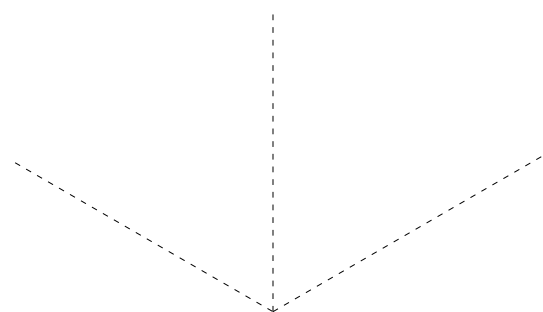


1 módulo = 1 cm

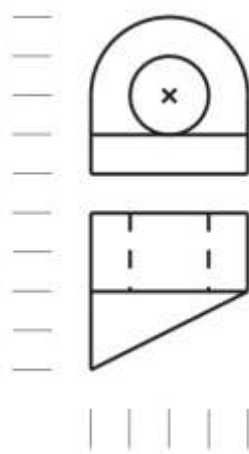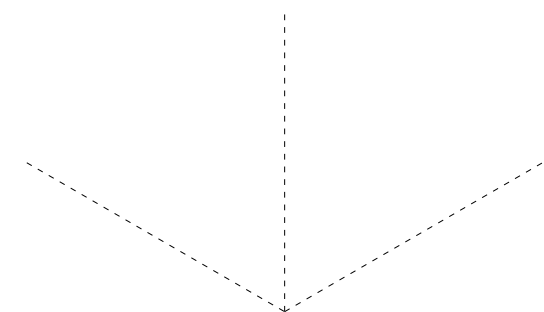

1 módulo = 1 cm

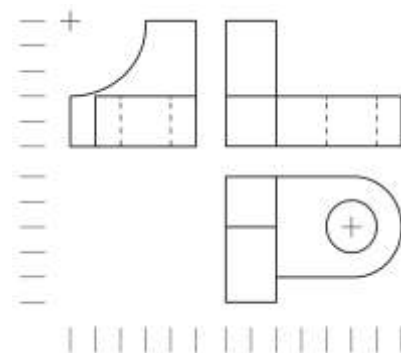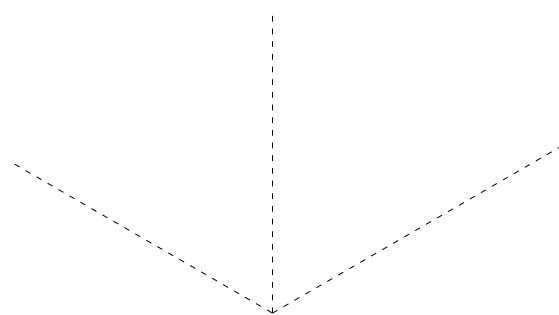

1 módulo = 1 cm

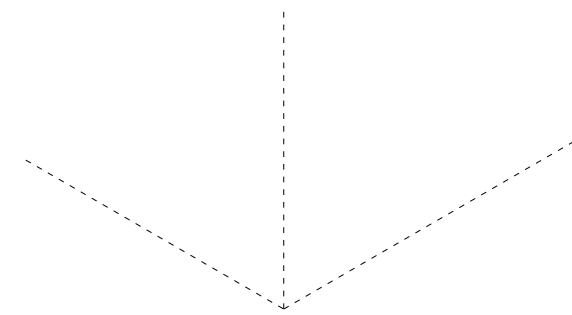

Data

Aluno

Obs


Desenho tridimensional - perspectiva

Disciplina : Desenho técnico




Prof. Dr. Irajiá

1ª etapa

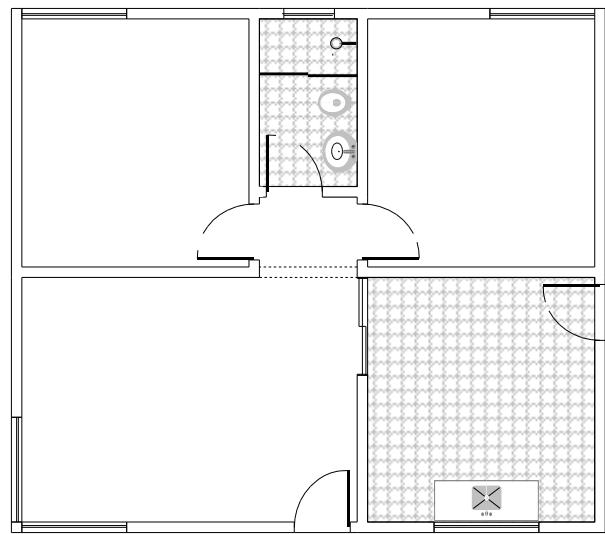

Planta Baixa - Técnica

2ª etapa

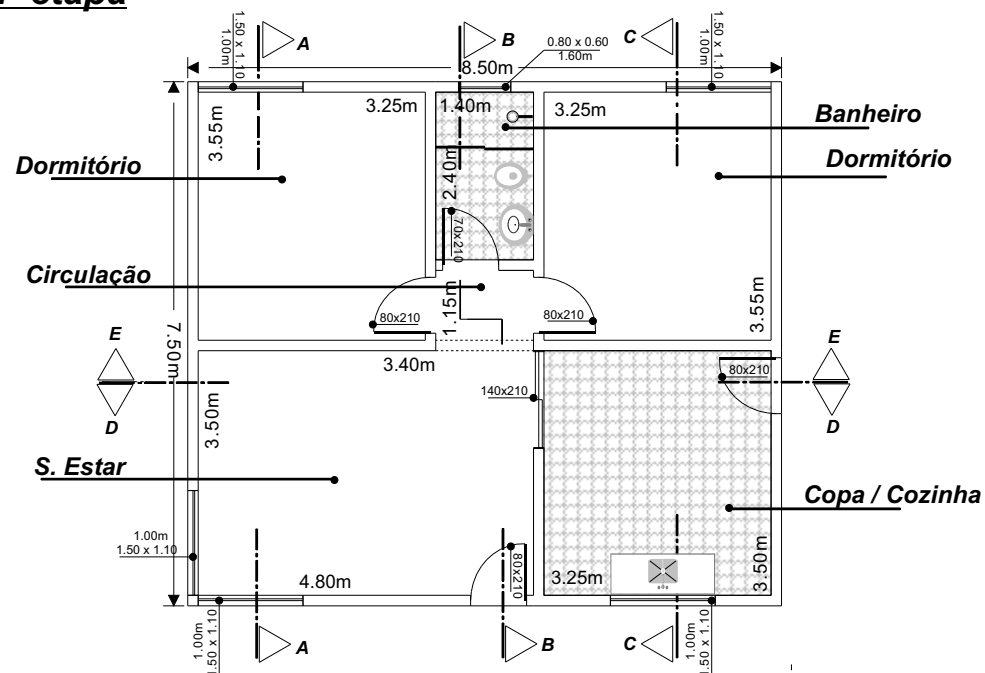

Planta Baixa - Técnica

Data

Aluno

Obs


Desenho arquitetônico
Disciplina : Desenho técnico



Prof. Dr. Iraíá

Escala - 1 / 50

1ª etapa

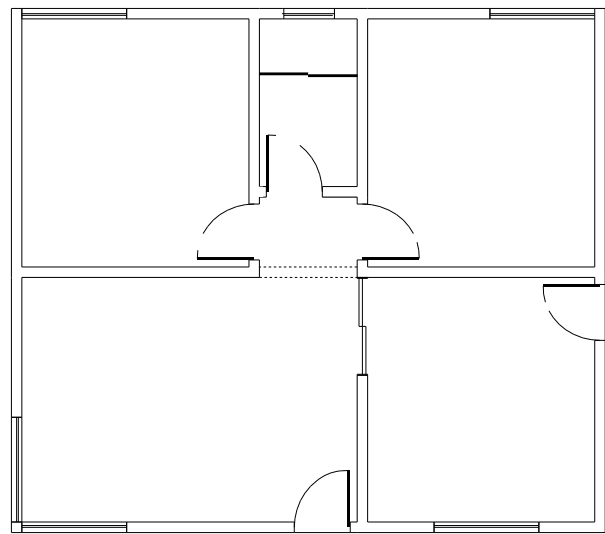


Planta Baixa - Técnica

2ª etapa



Planta Baixa - Humanizada


1ª etapa

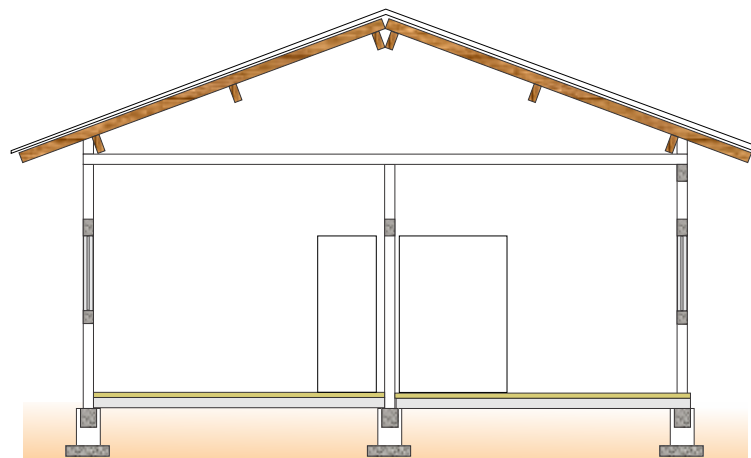

Corte AA'

Escala - 1/50

2ª etapa

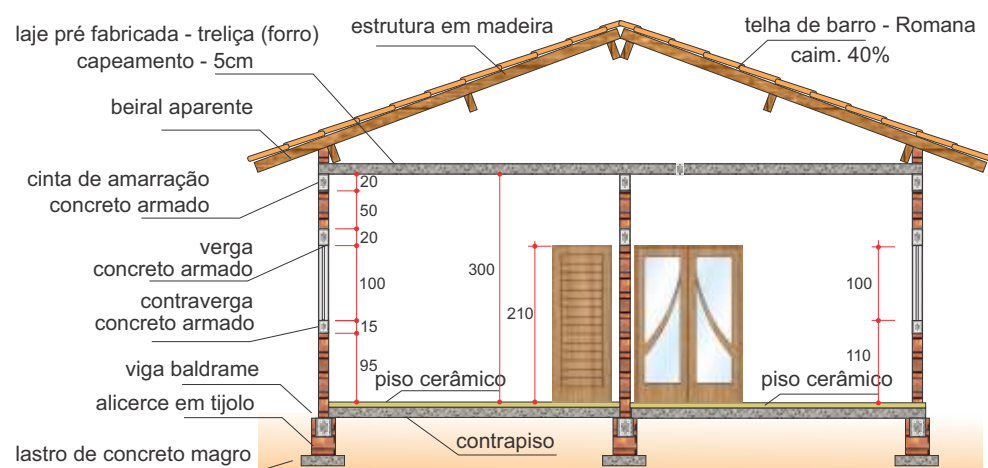

Corte AA'

Escala - 1/50

Data

Aluno

Obs


Desenho arquitetônico
Disciplina : Desenho técnico



Prof. Dr. Irajiá


Escala - 1 /50

1ª etapa

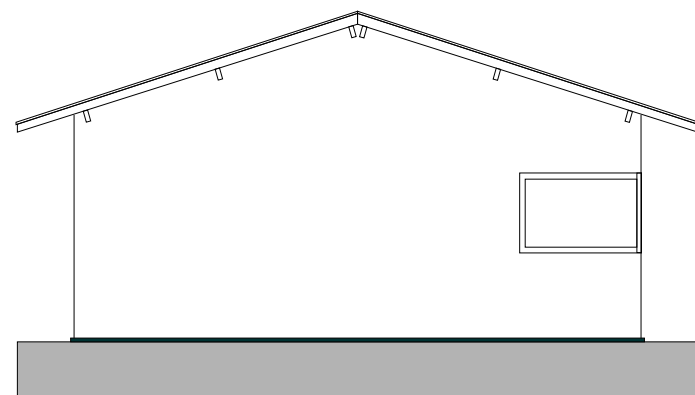

Fachada Lateral - Técnica

2ª etapa

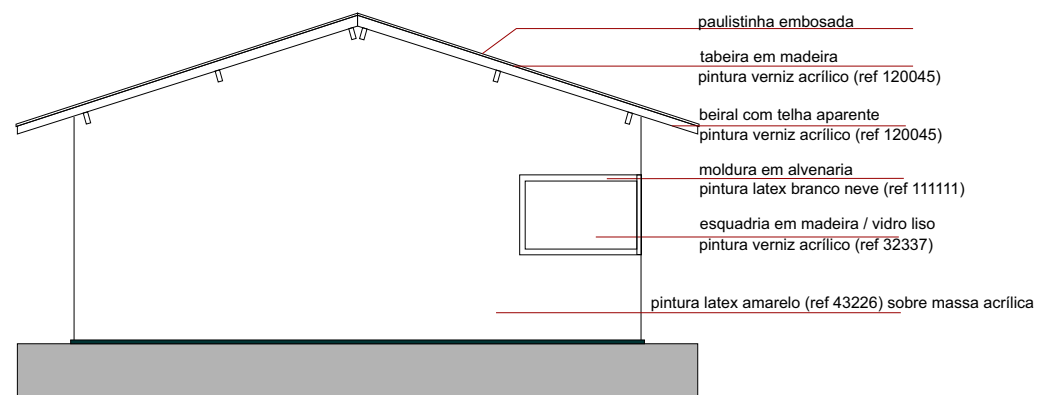

Fachada Lateral - Técnica

Data

Aluno

Obs

Desenho arquitetônico


Disciplina : Desenho técnico



Prof. Dr. Iraíá

Escala - 1 /50


1ª etapa

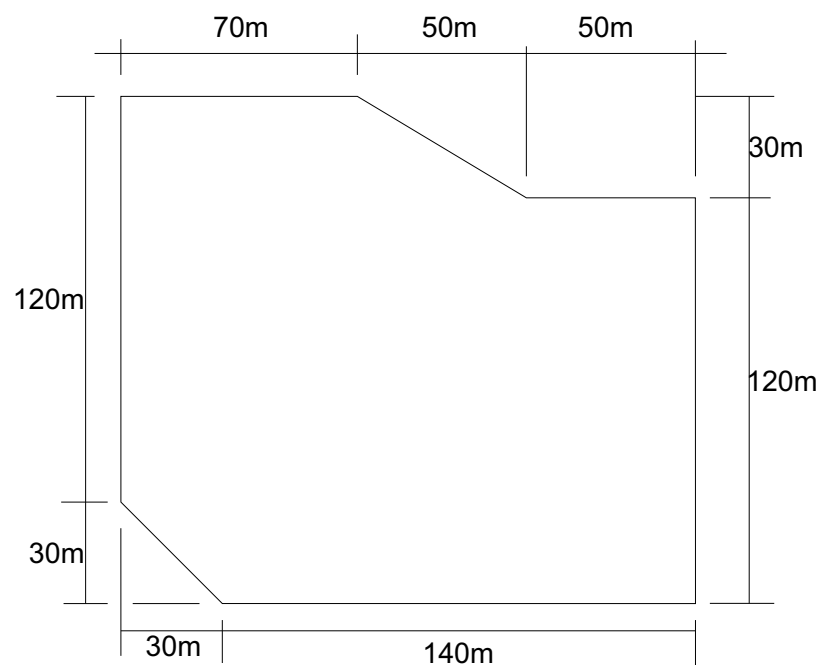

Implantação - Gleba

Escala 1 / 1000

2ª etapa

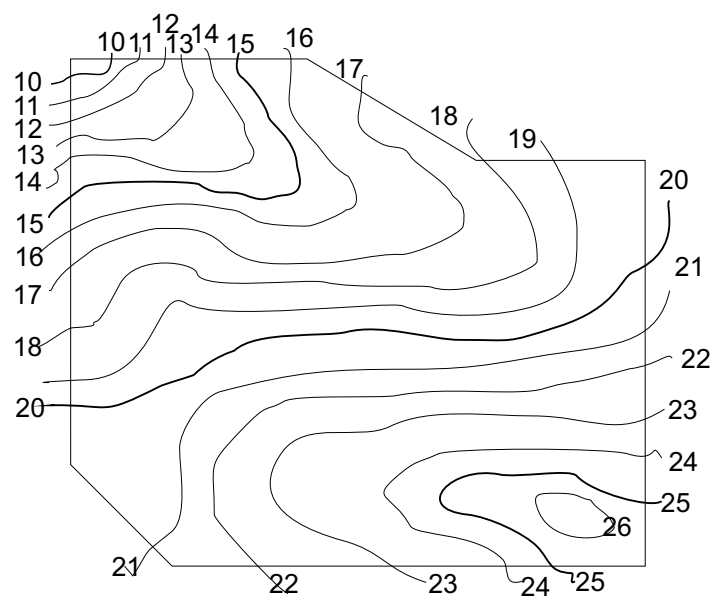

Escala - 1 / 500


Data

Aluno

Obs

Desenho topográfico
Disciplina : Desenho técnico



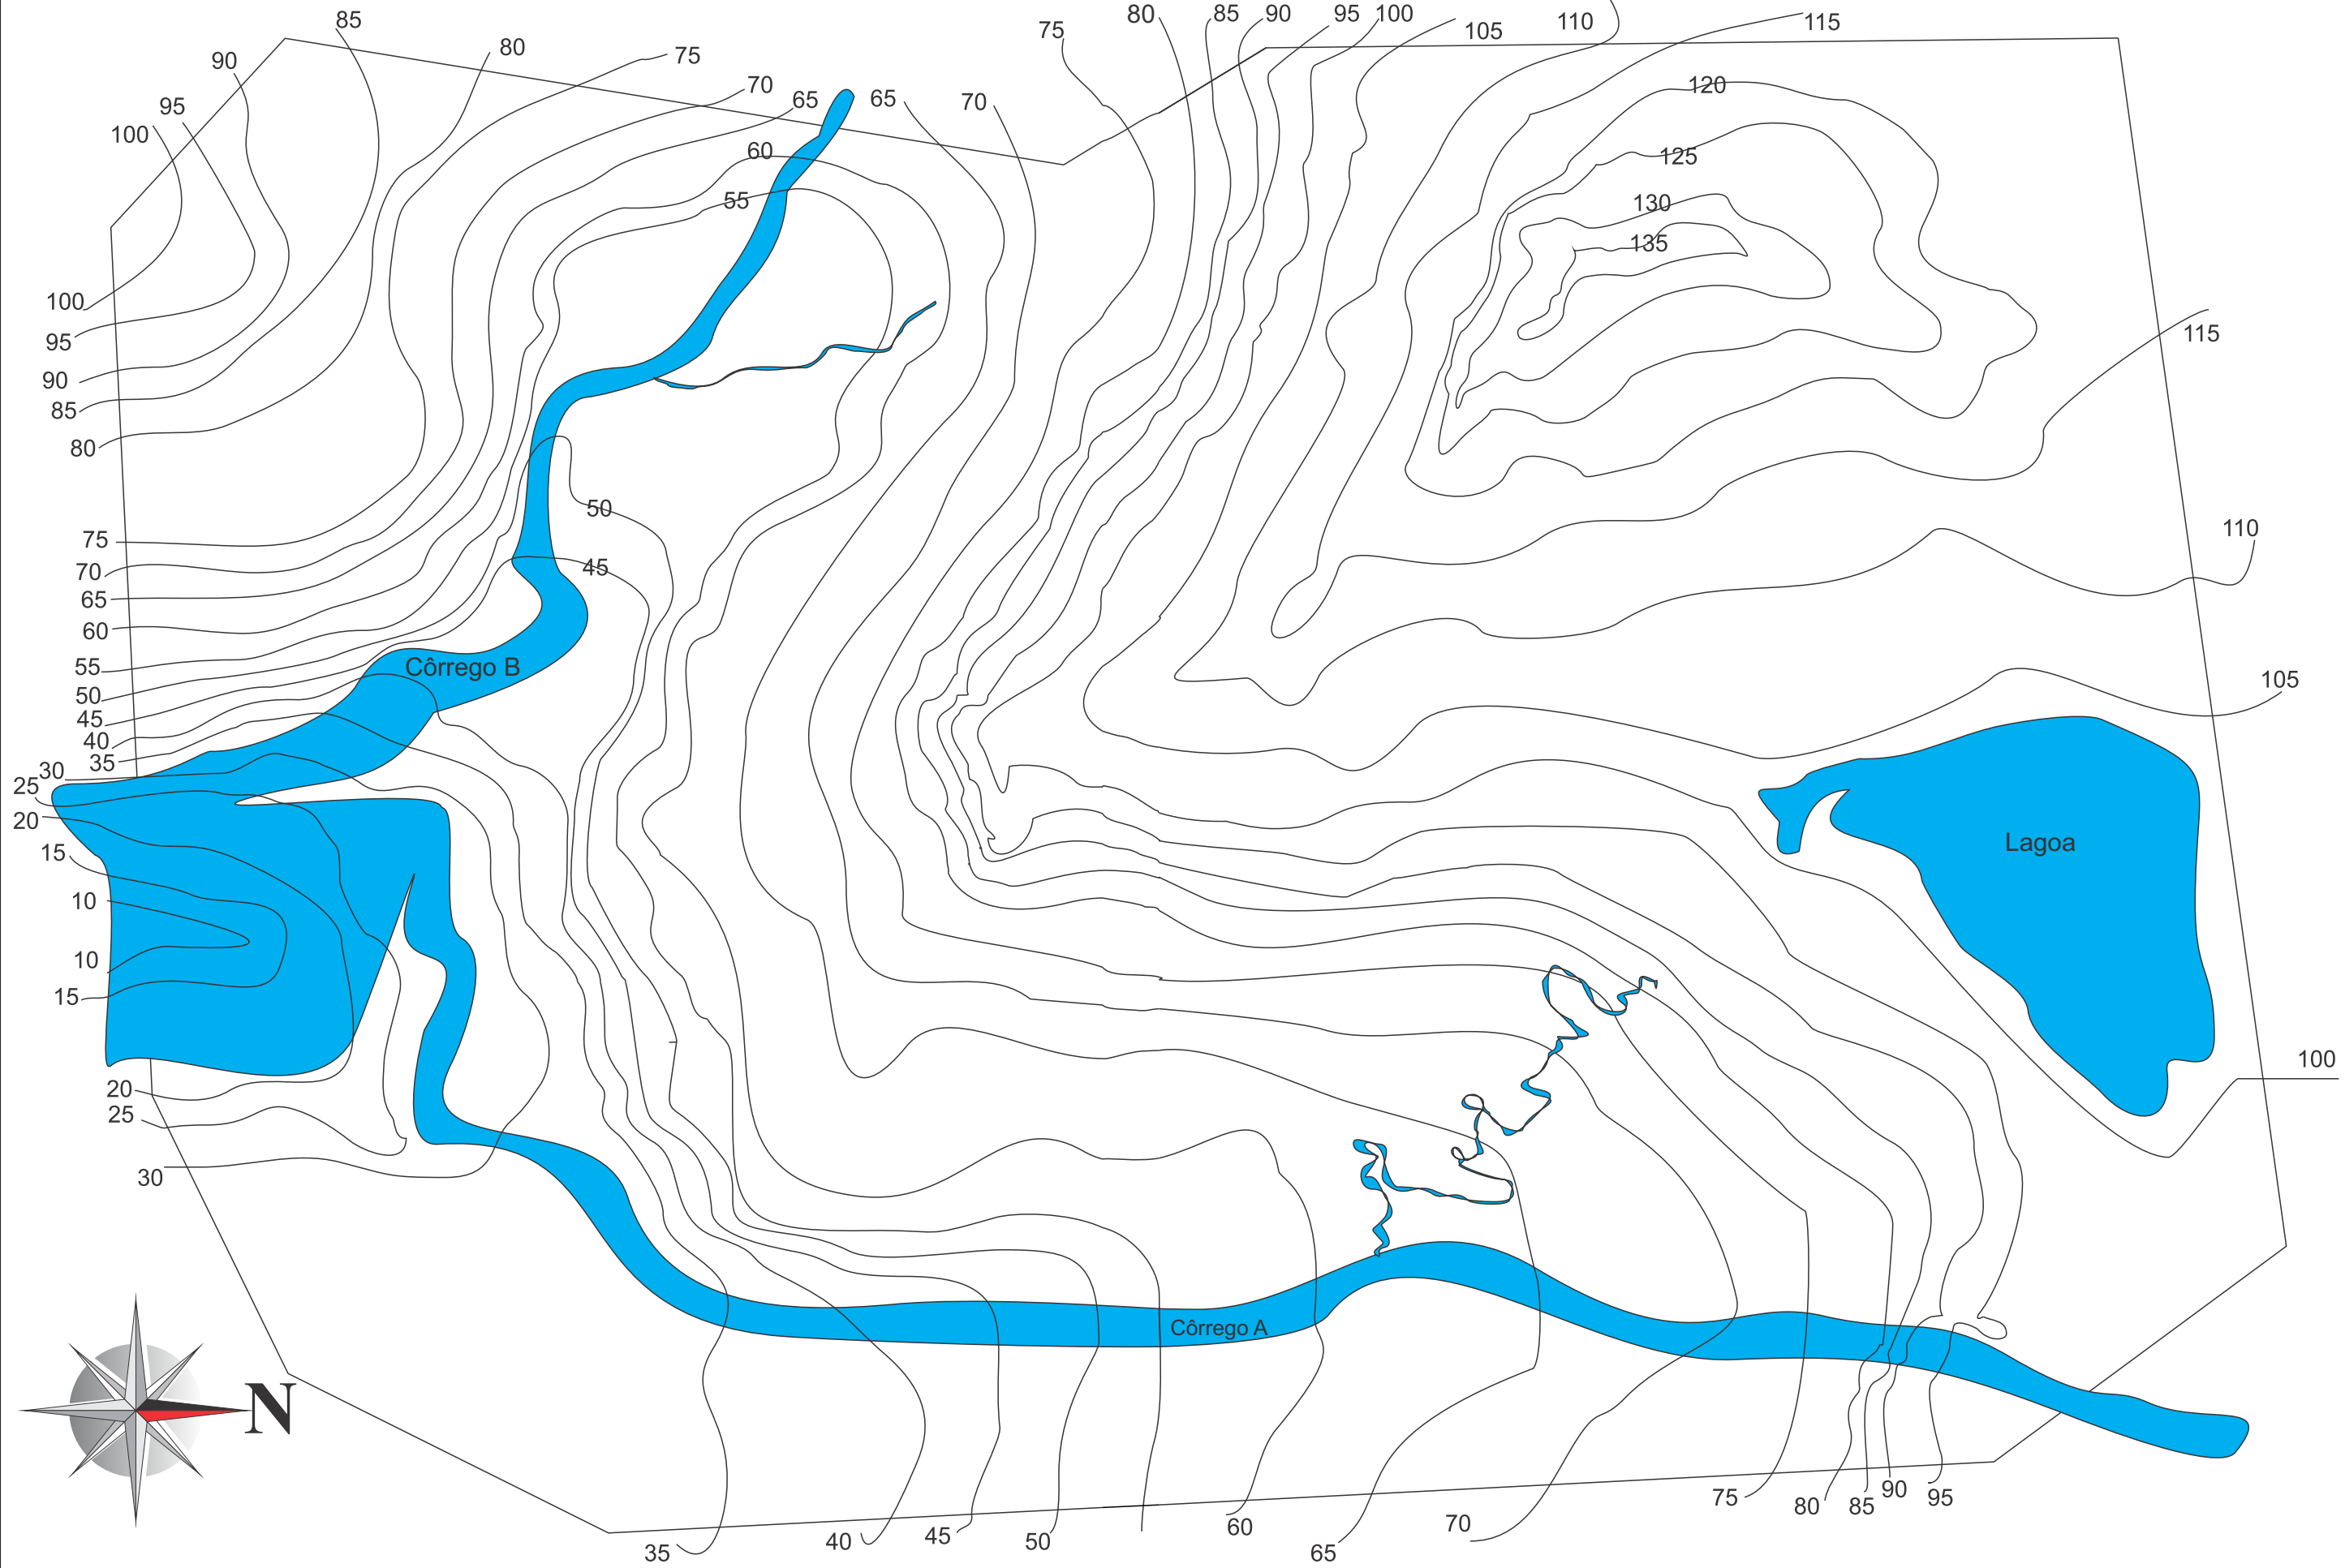


Data

Aluno

Desenho topográfico
Disciplina : Desenho técnico

Prof. Dr. Irajá

Obs

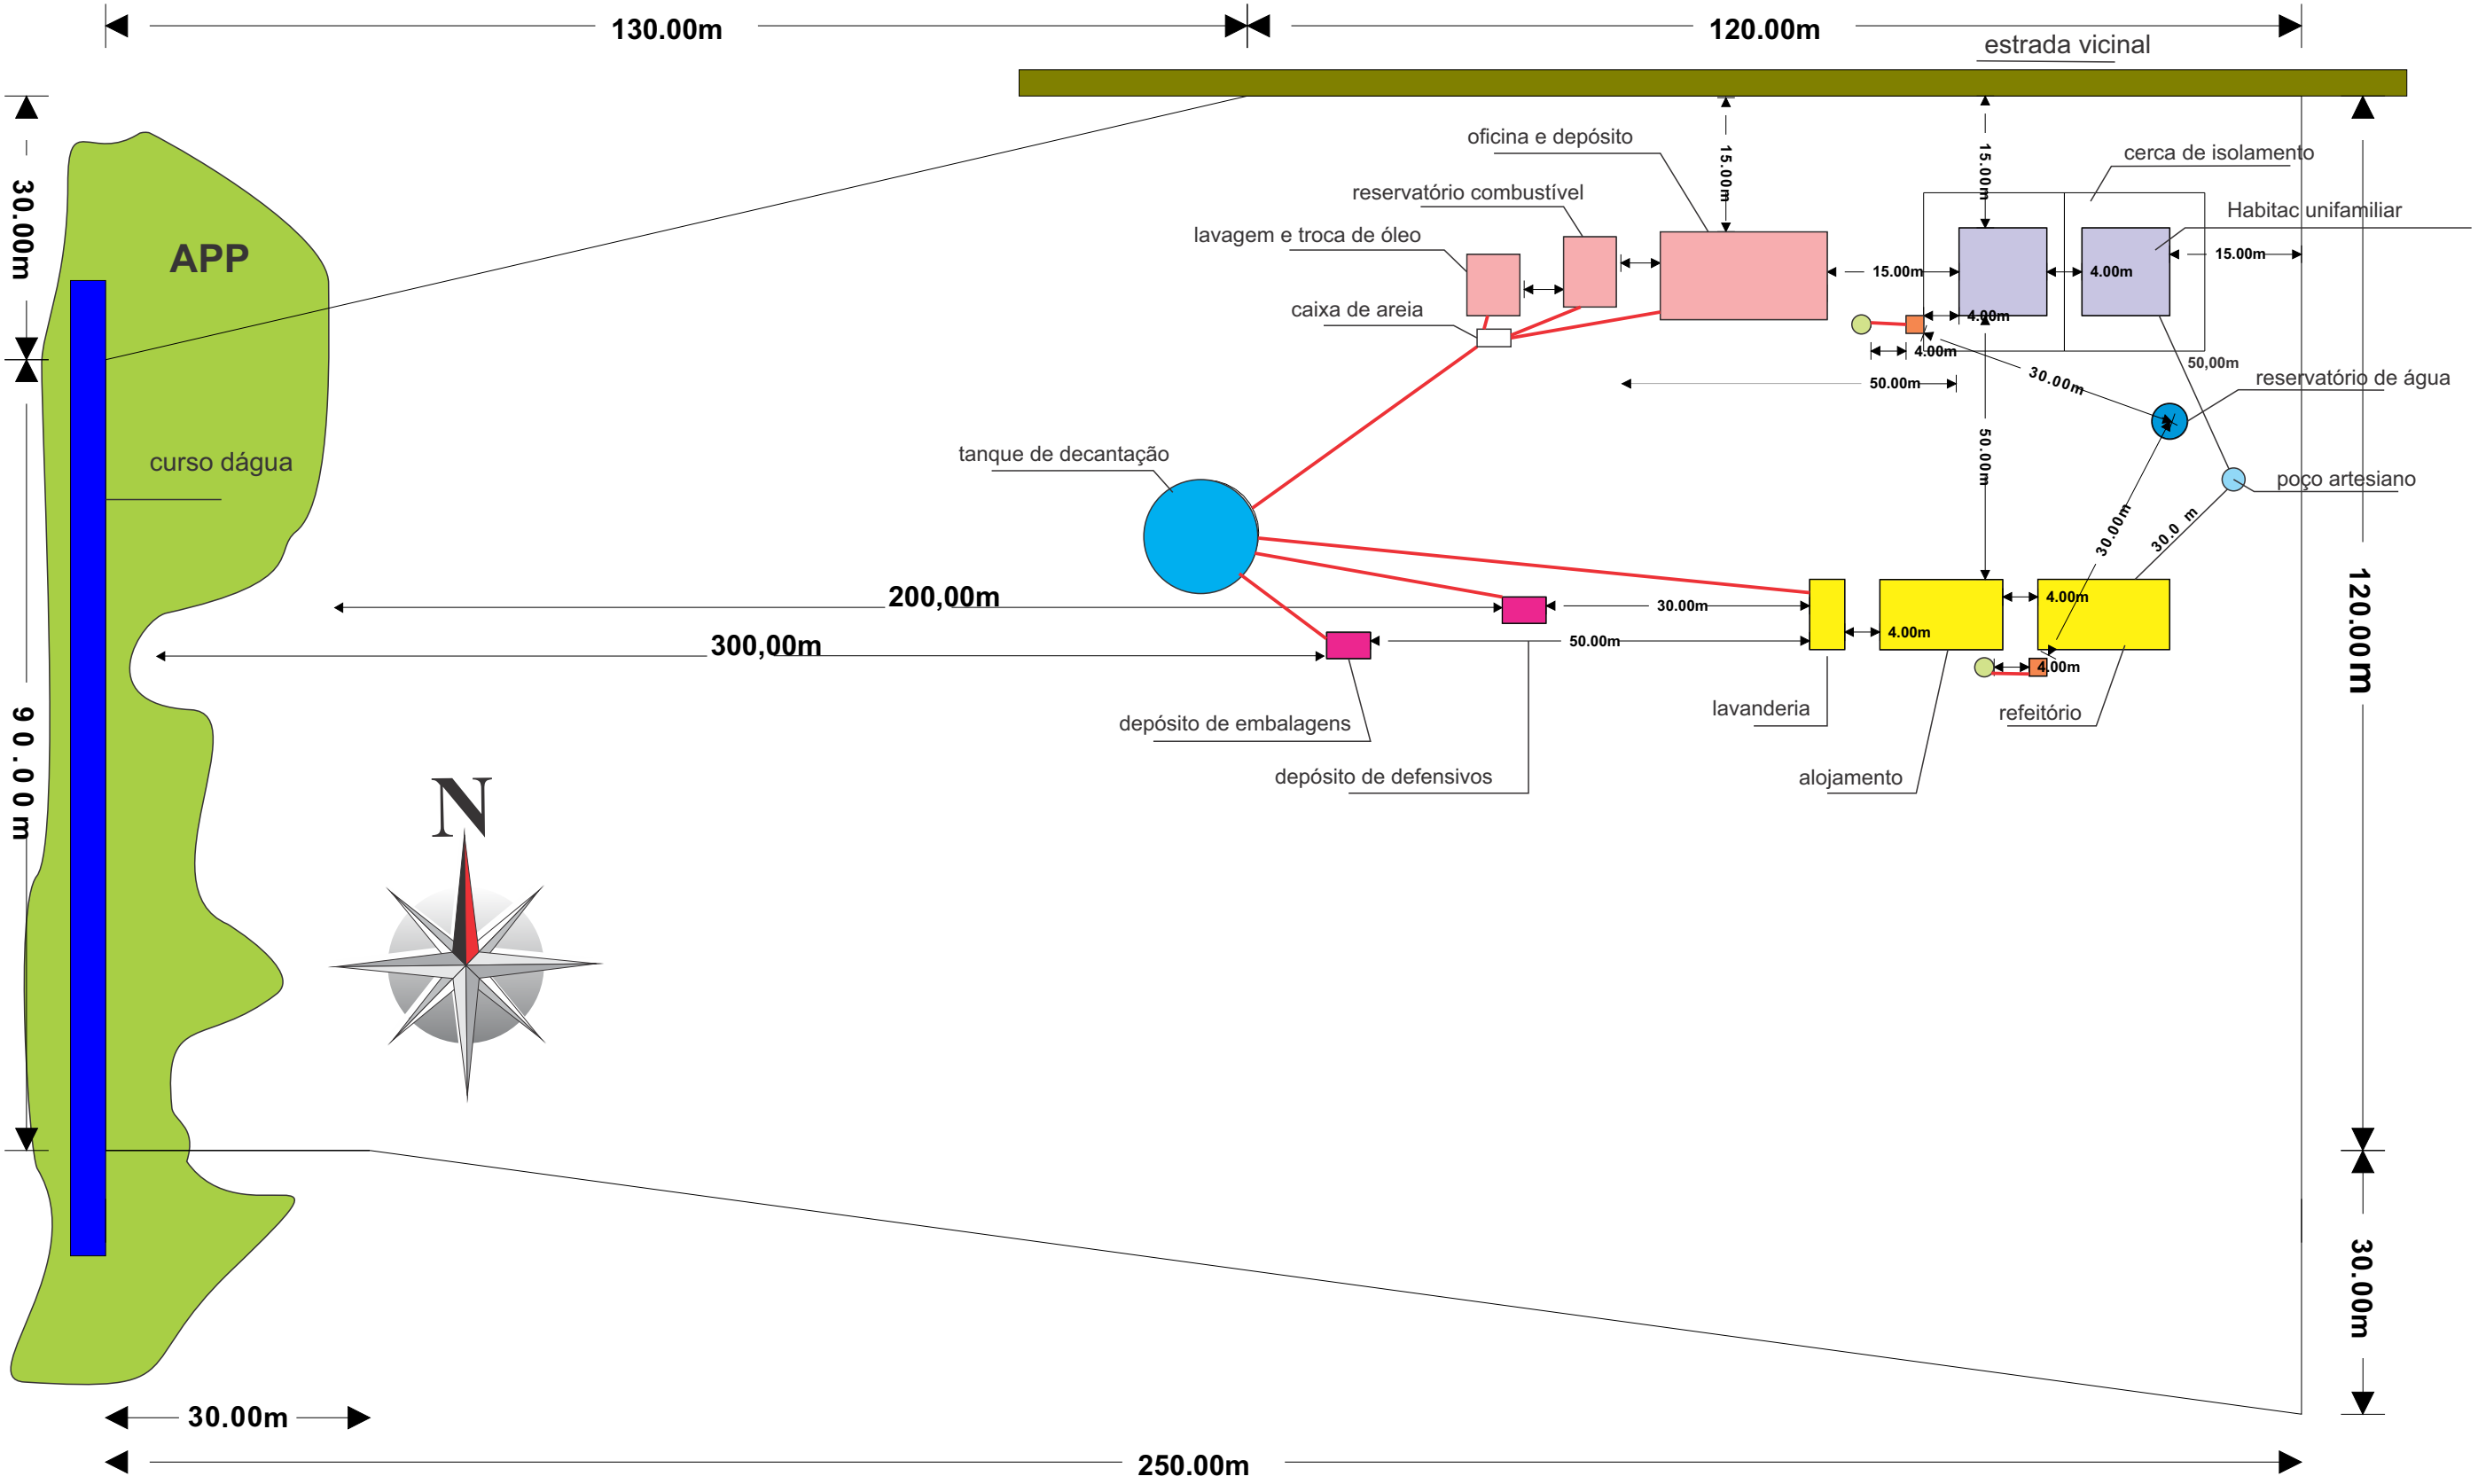

Data

Aluno

Obs

Desenho topográfico
 Disciplina : Desenho técnico



Prof. Dr. Irajiá

Implantação - Locações