

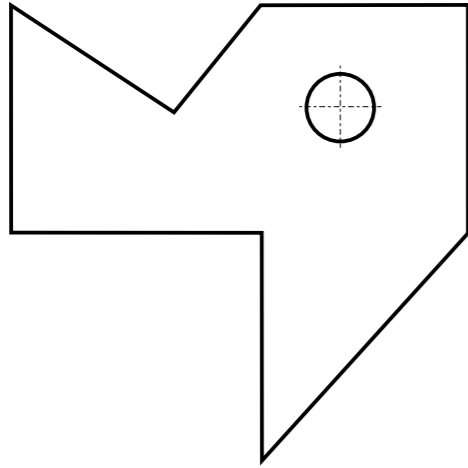
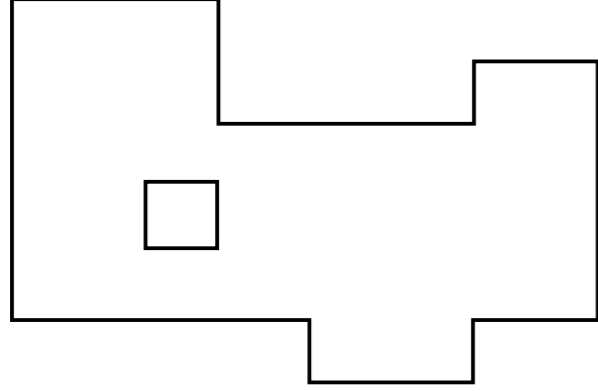
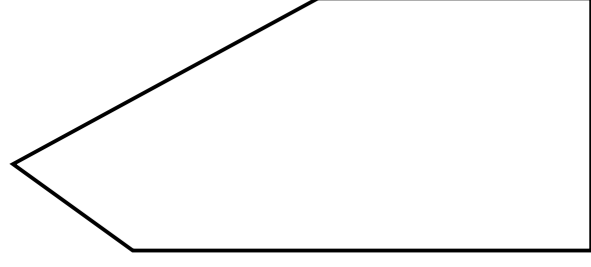
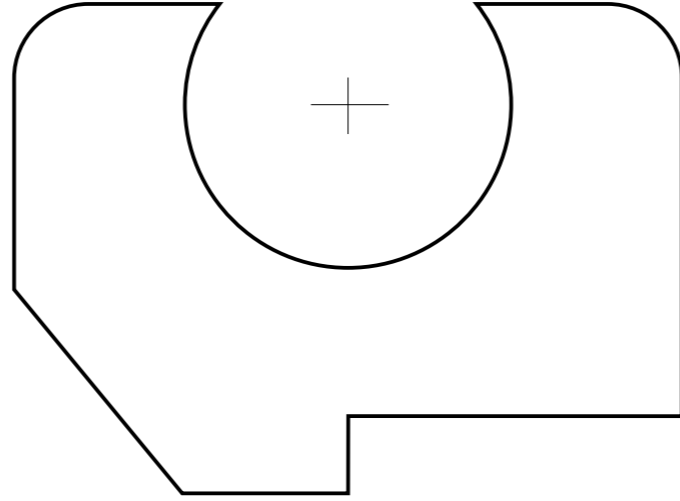




Desenho topográfico

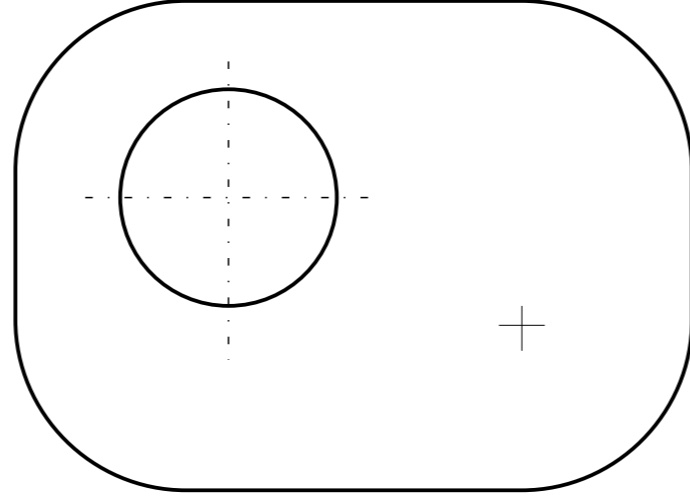


Desenho mecânico

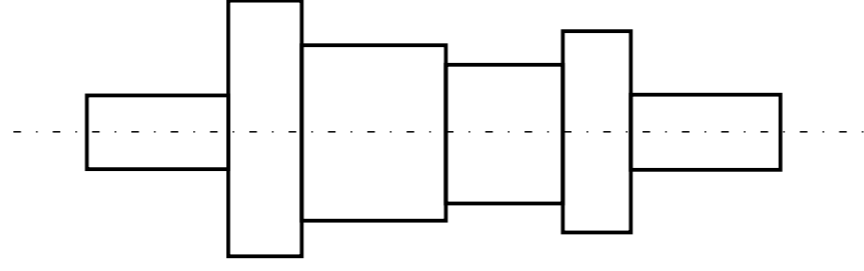


Desenho arquitetônico

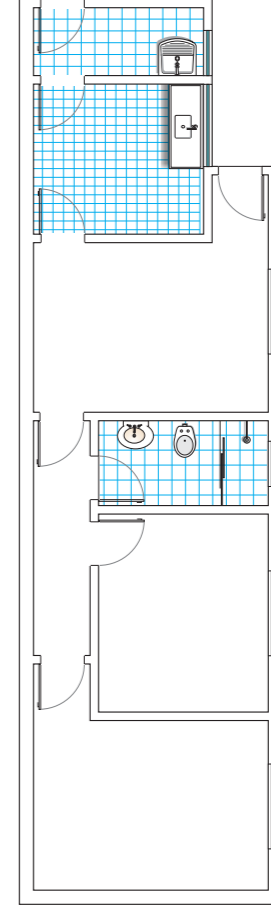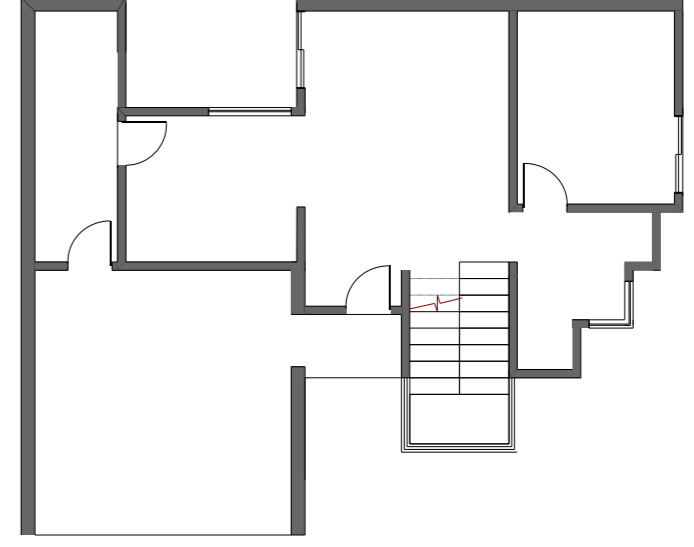


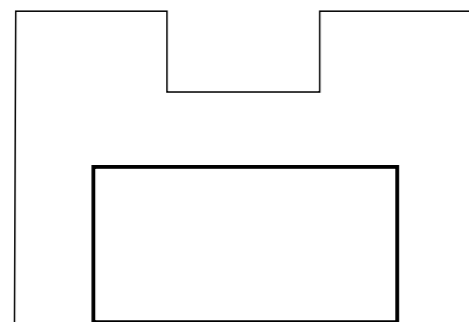

VF

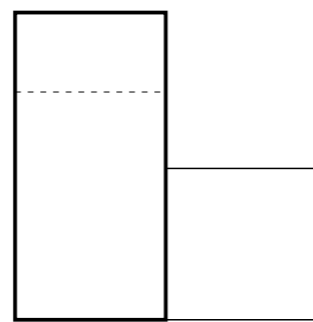


VLE

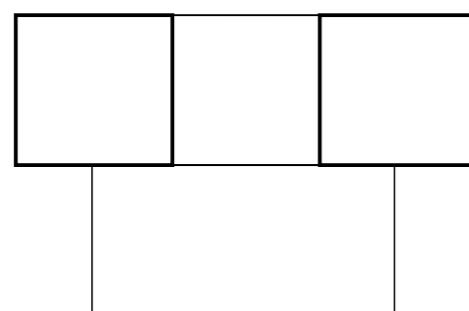


VS


Escala - 1/1

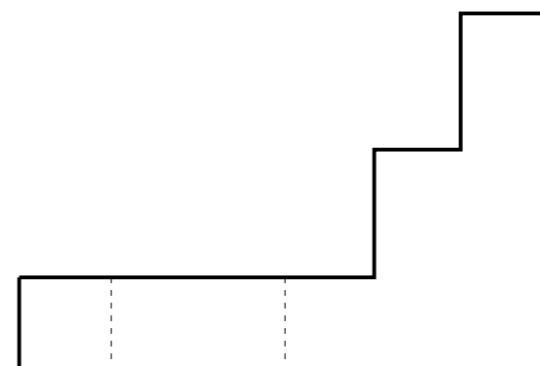

VF


 


VLE

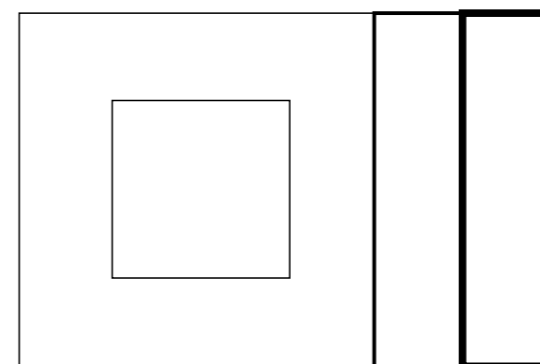


VS


Escala - 1/10

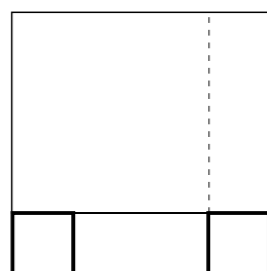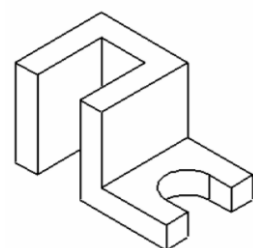

VF


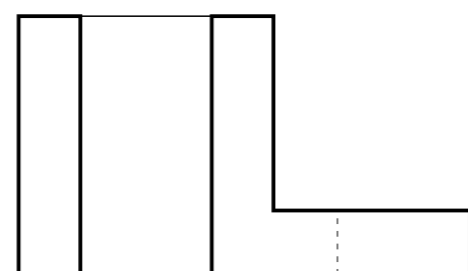


VLE

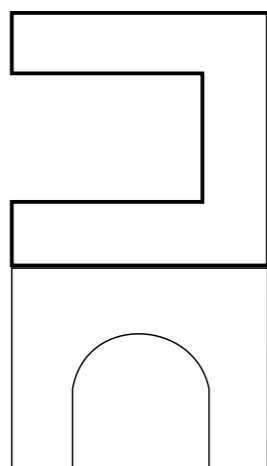


VS


Escala - 1/100

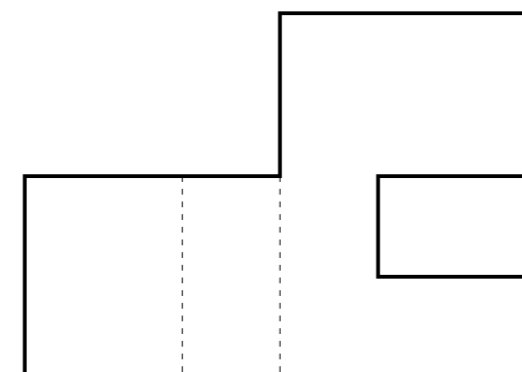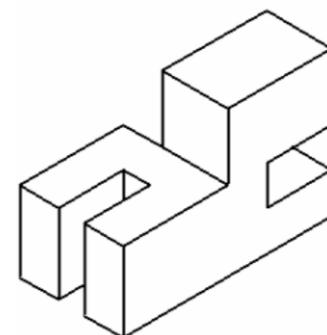

VF


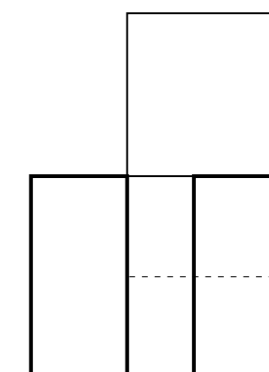


VLE

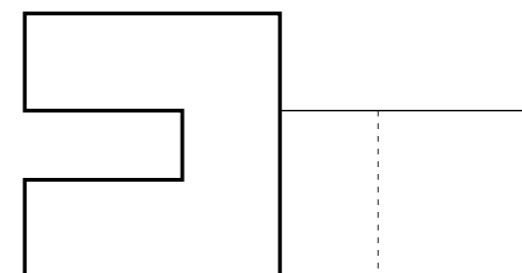


VS


Escala - 1/1000

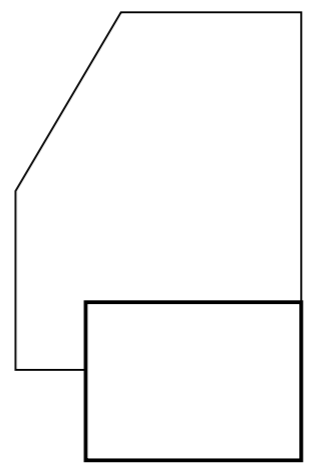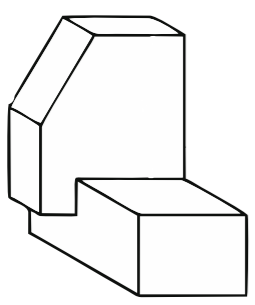

VF


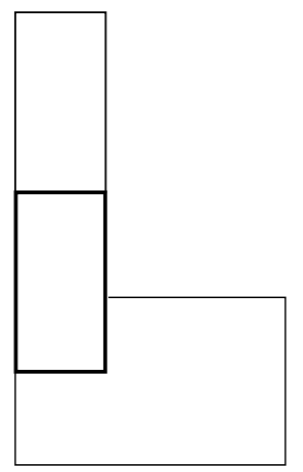


VLE

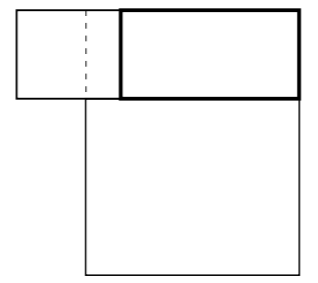


VS


Escala - 1/2

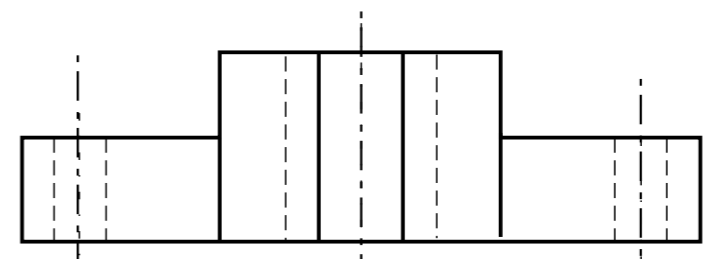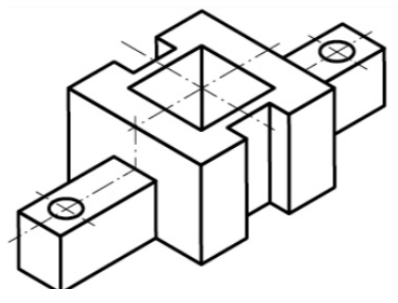

VF


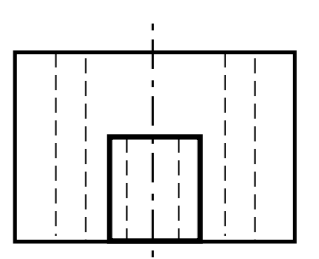


VLE

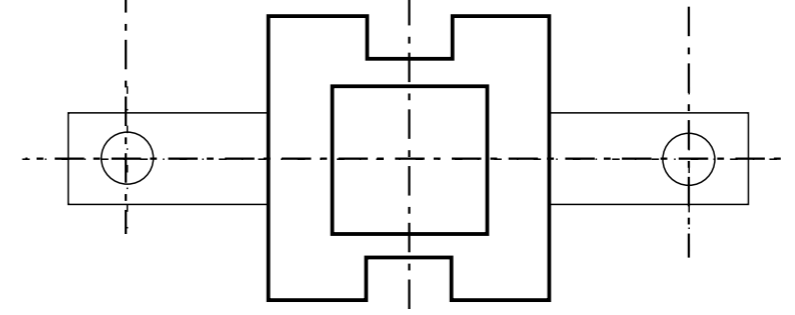


VS


Escala - 1/5

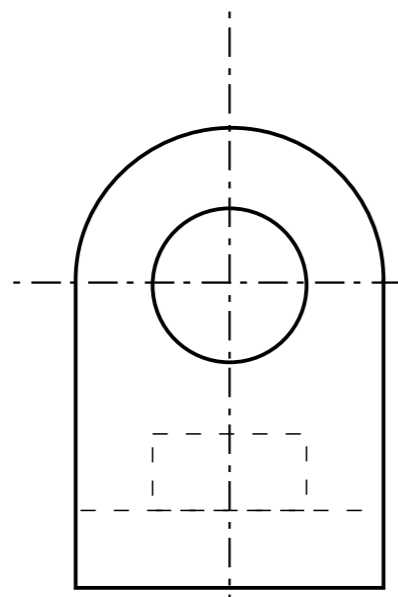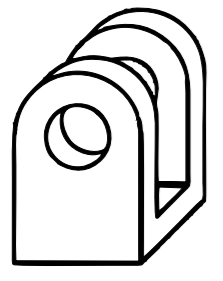

VF


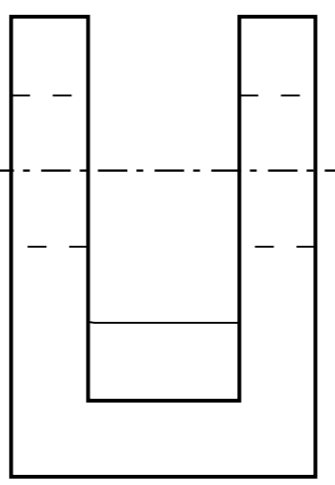


VLE

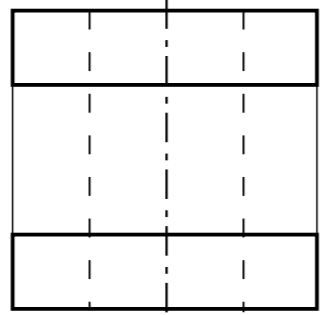


VS


Escala - 1/75

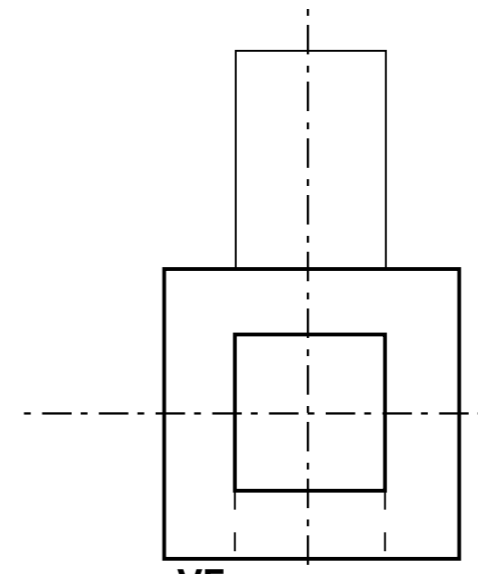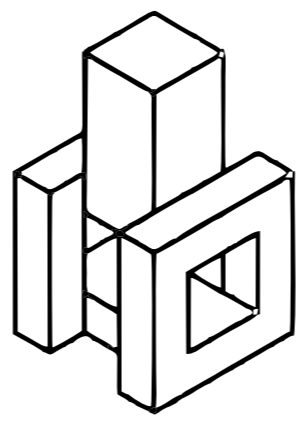

VF
















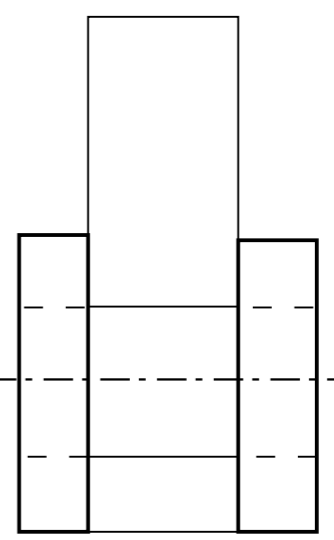


VLE

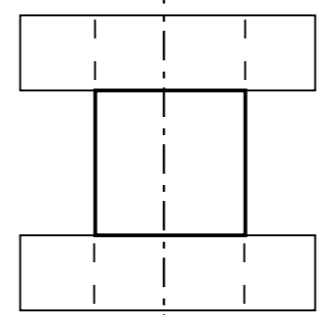

VS

Escala - 1/1000

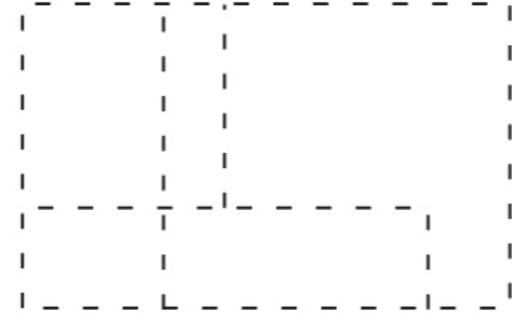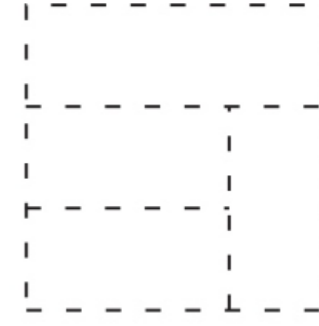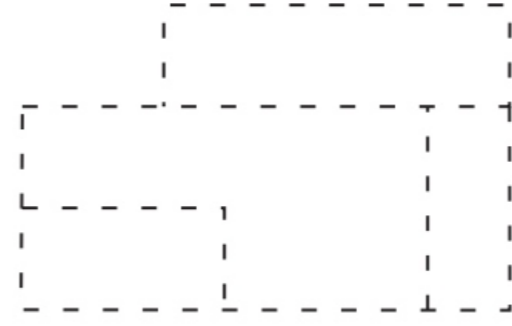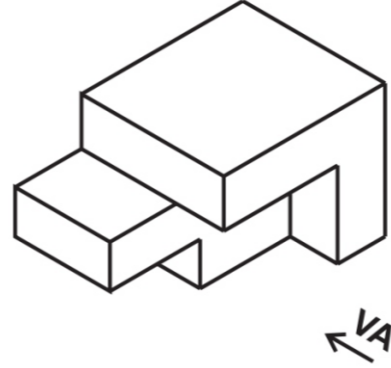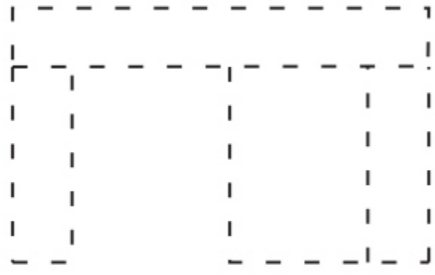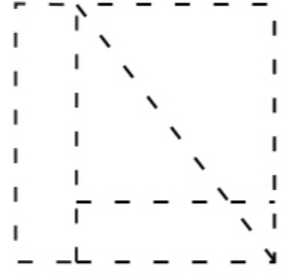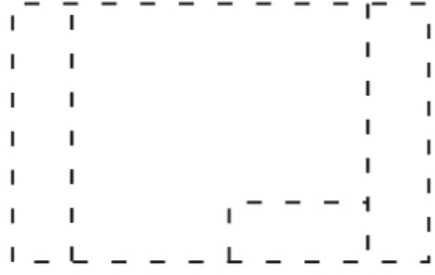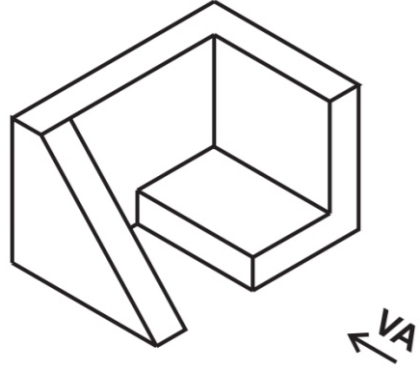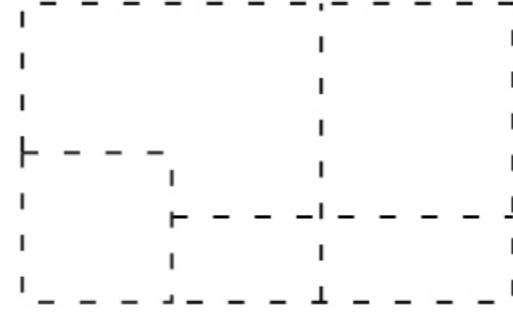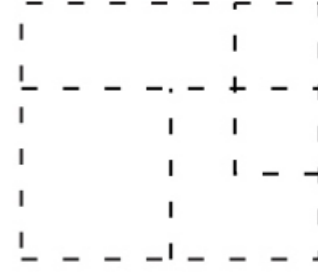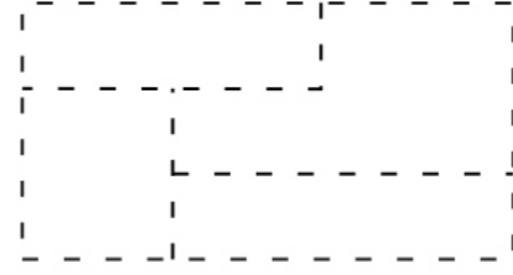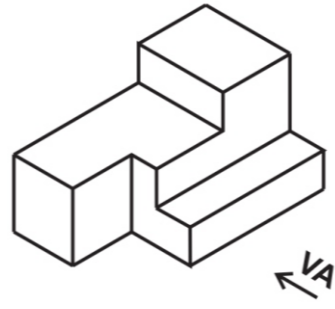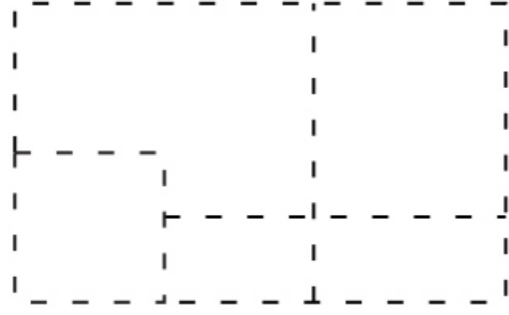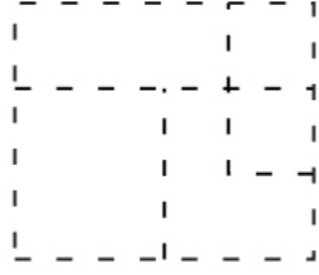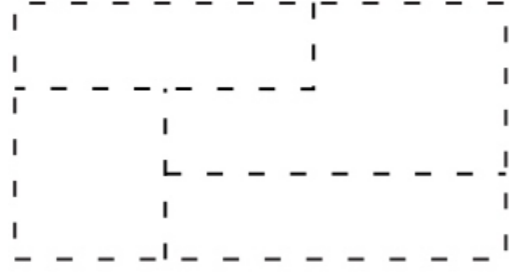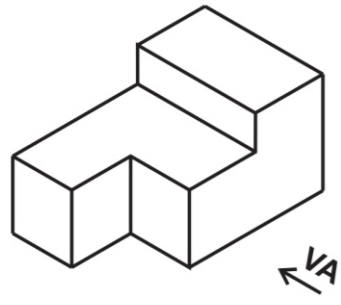


Prof. Dr. Irajá

Projeção Ortográfica
Disciplina : Desenho técnico


Aluno

Obs


Data Atualizado 2022

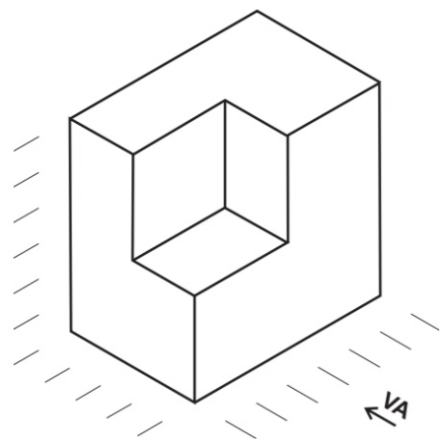


1 módulo = 1 cm

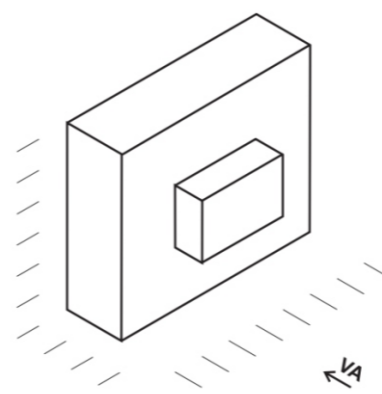

1 módulo = 1 cm

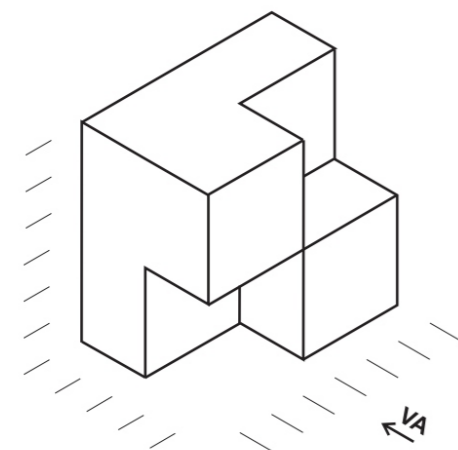


1 módulo = 1 cm

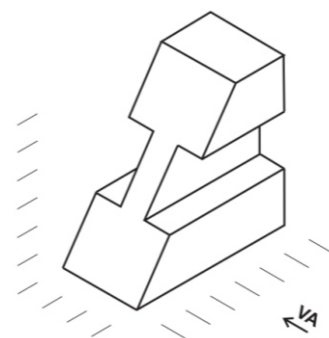


1 módulo = 1 cm




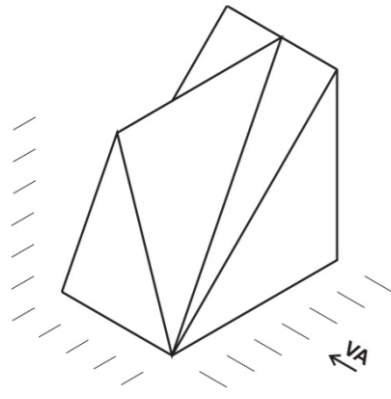


1 módulo = 1 cm

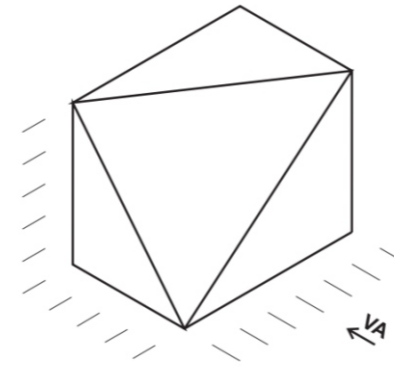

1 módulo = 1 cm

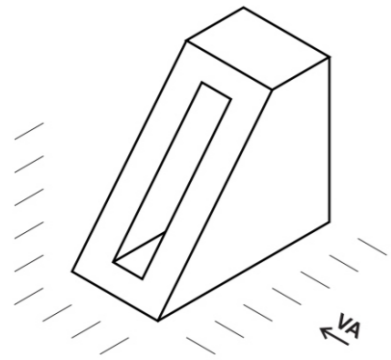

1 módulo = 1 cm

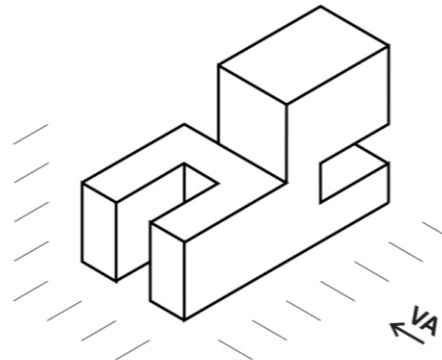

1 módulo = 1 cm




Prof. Dr. Irajiá


Projeção Ortográfica
Disciplina : Desenho técnico

Aluno
Obs


Data Atualizado 2022

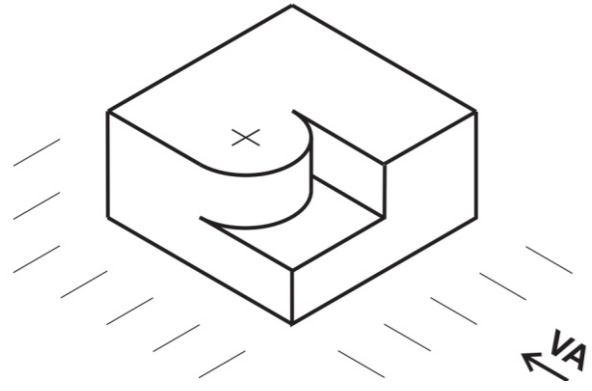


1 módulo = 1 cm

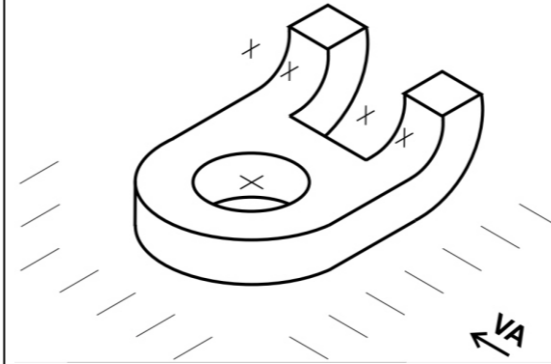

1 módulo = 1 cm

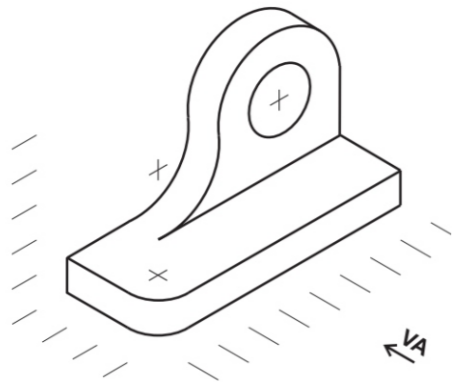


1 módulo = 1 cm


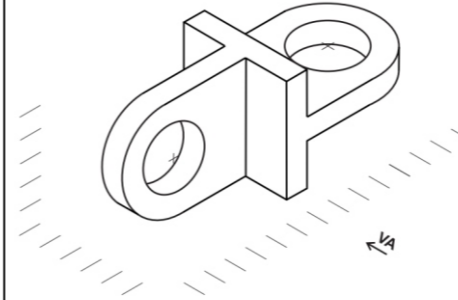


1 módulo = 0,75cm





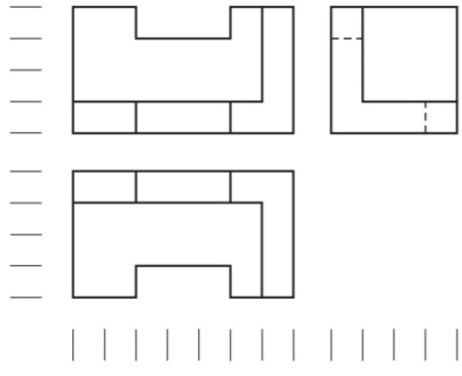



1 módulo = 1 cm

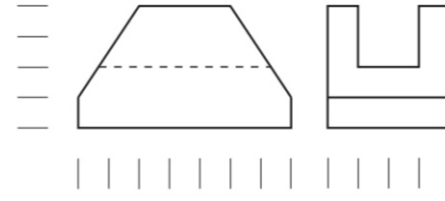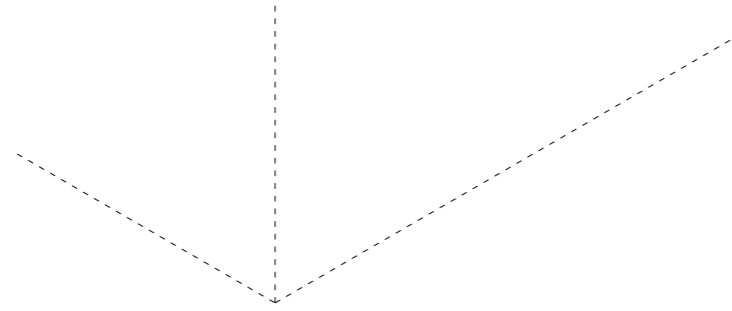


1 módulo = 1 cm

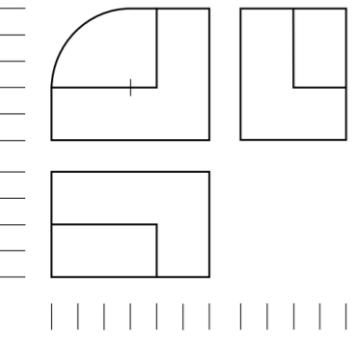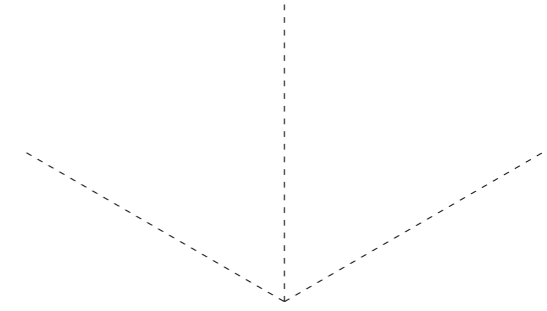


1 módulo = 1 cm

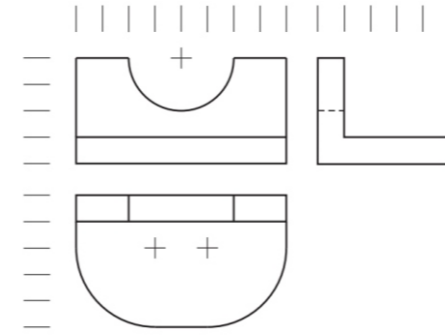
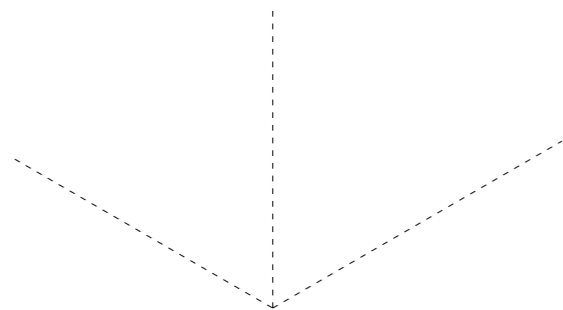


1 módulo = 1 cm


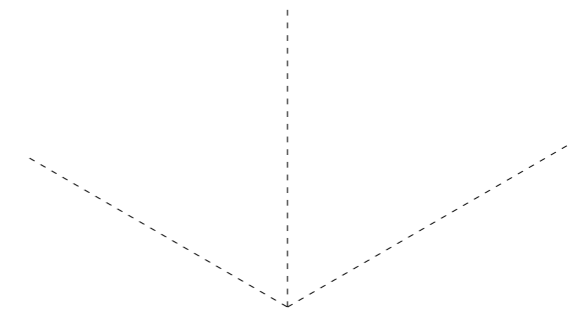


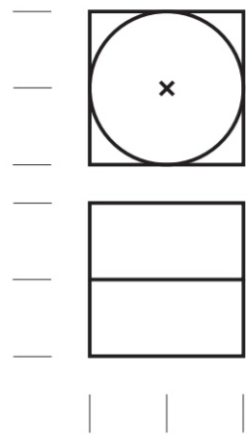



1 módulo = 1 cm

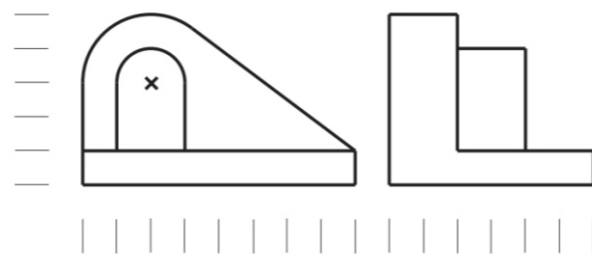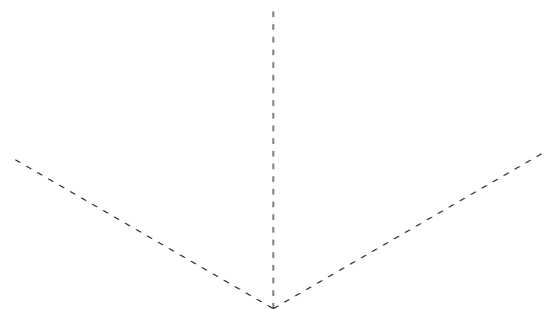


1 módulo = 1 cm

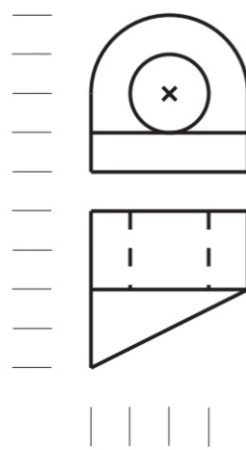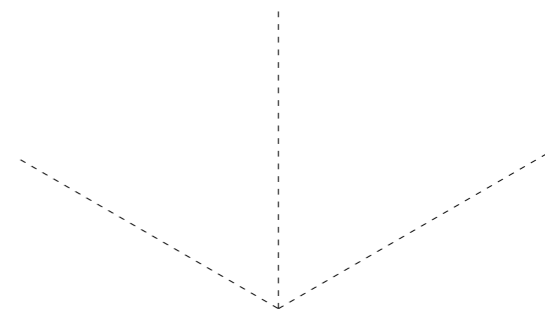


1 módulo = 1 cm

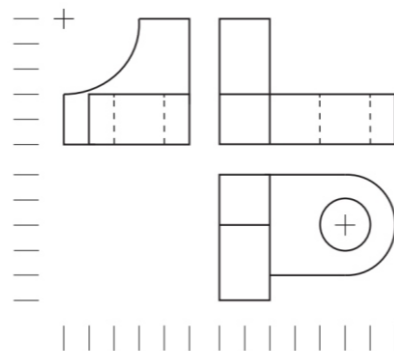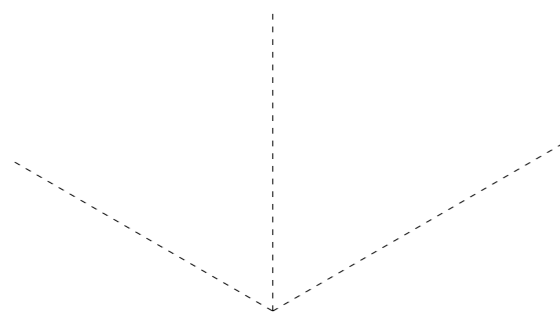

1 módulo = 1 cm

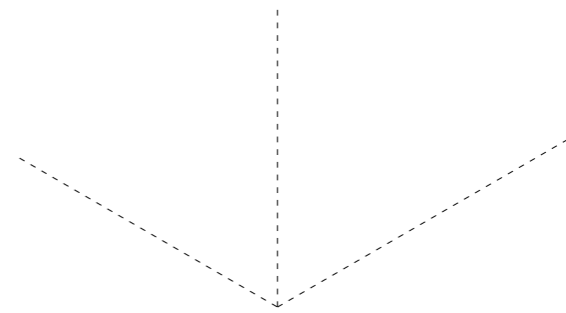


1ª etapa

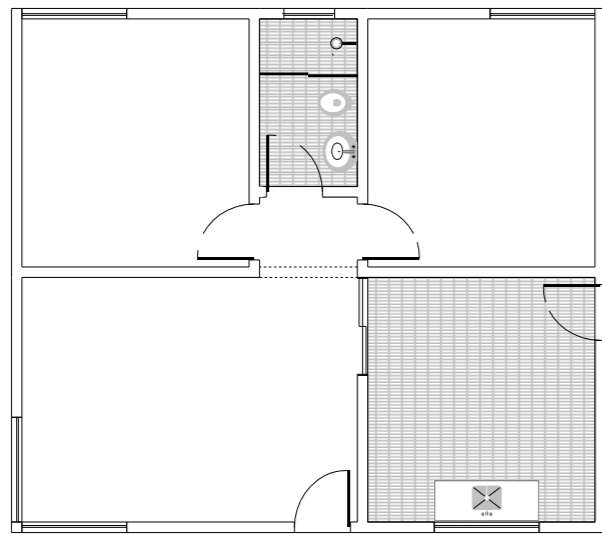

Planta Baixa - Técnica


2ª etapa

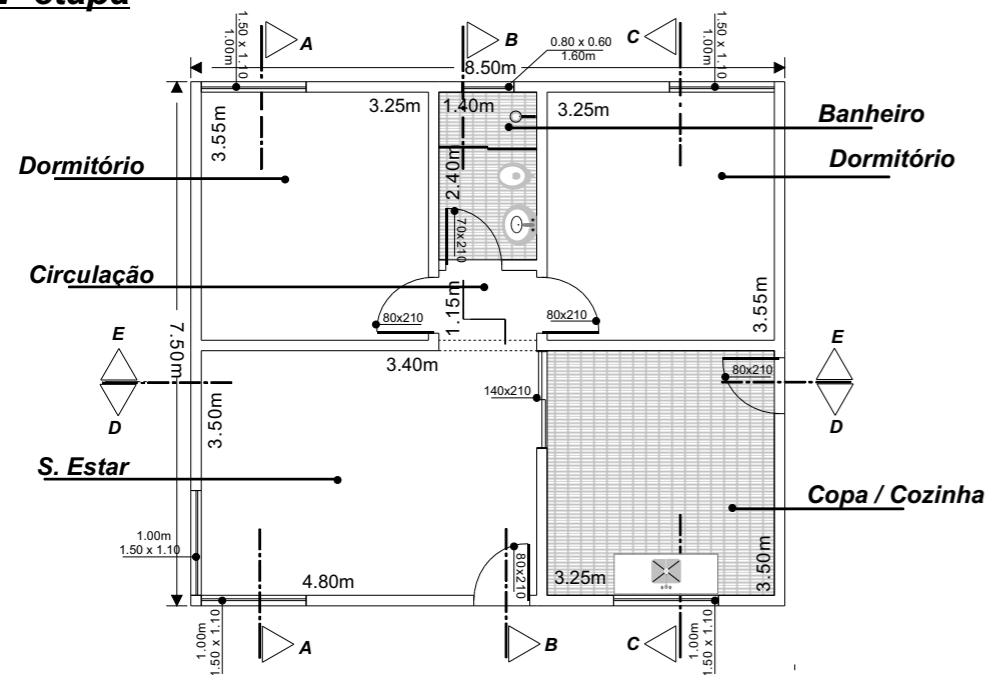

Planta Baixa - Técnica

Escala - 1 / 50

1ª etapa

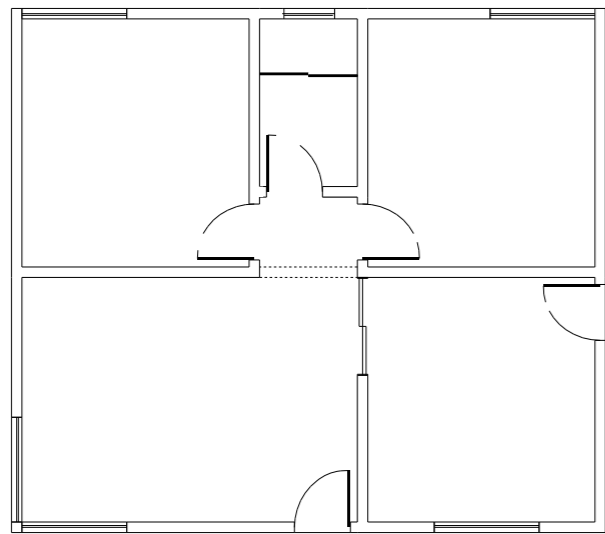

Planta Baixa - Técnica

2ª etapa



Planta Baixa - Humanizada

Escala - 1 /50




Prof. Dr. Irajiá

Desenho arquitetônico
Disciplina : Desenho técnico

Aluno
Obs

Data Atualizado 2022


1ª etapa

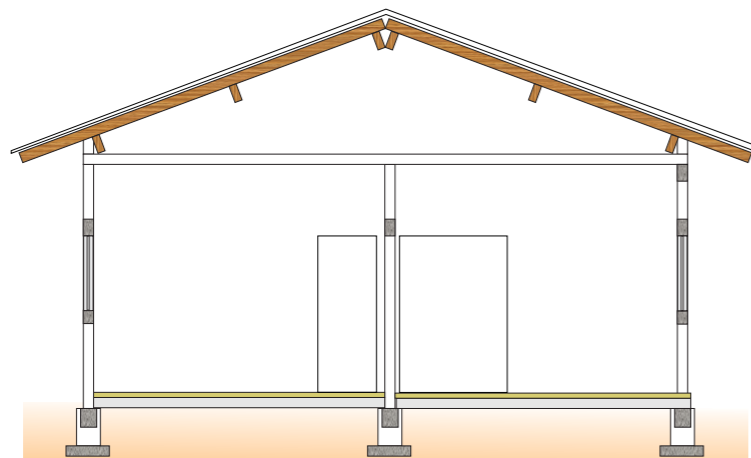

Corte AA'

Escala - 1/50

2ª etapa

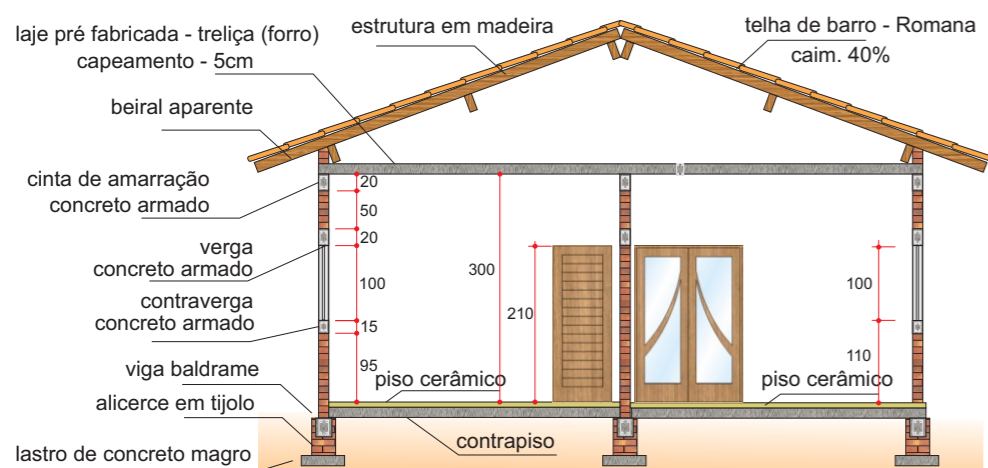


Corte AA'

Escala - 1/50


Escala - 1 /50

1ª etapa

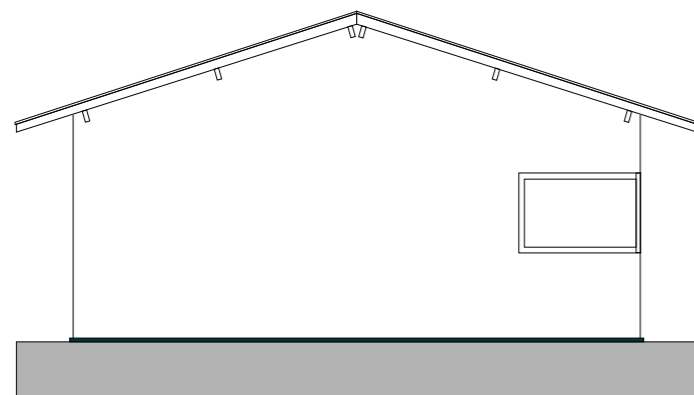


Fachada Lateral - Técnica

2ª etapa

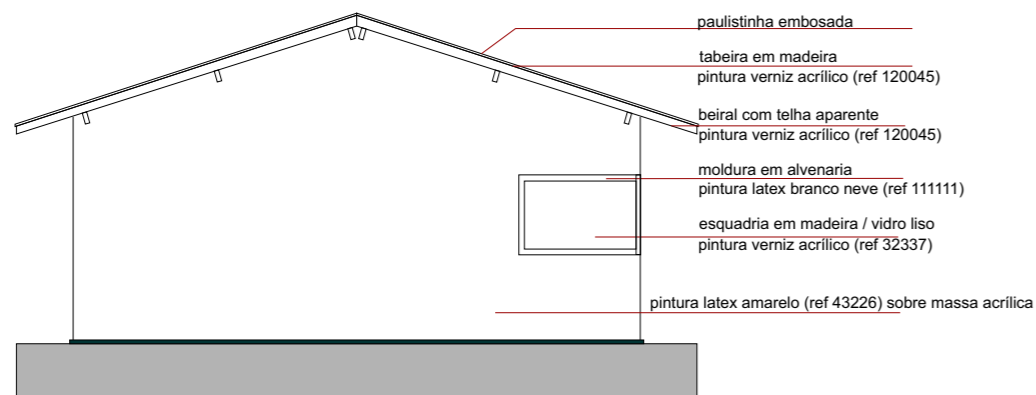

Fachada Lateral - Técnica


1ª etapa

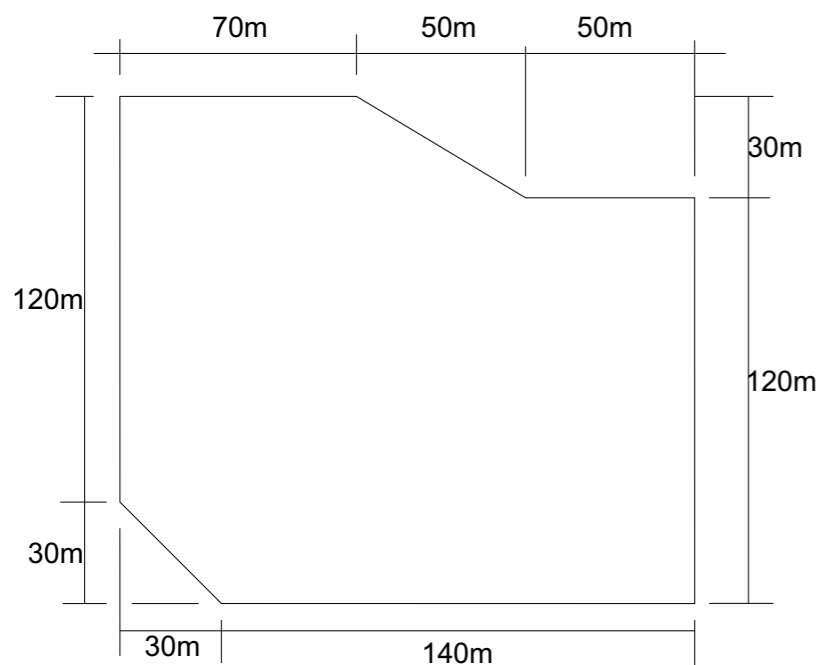


Implantação - Gleba

Escala 1 / 1000

2ª etapa

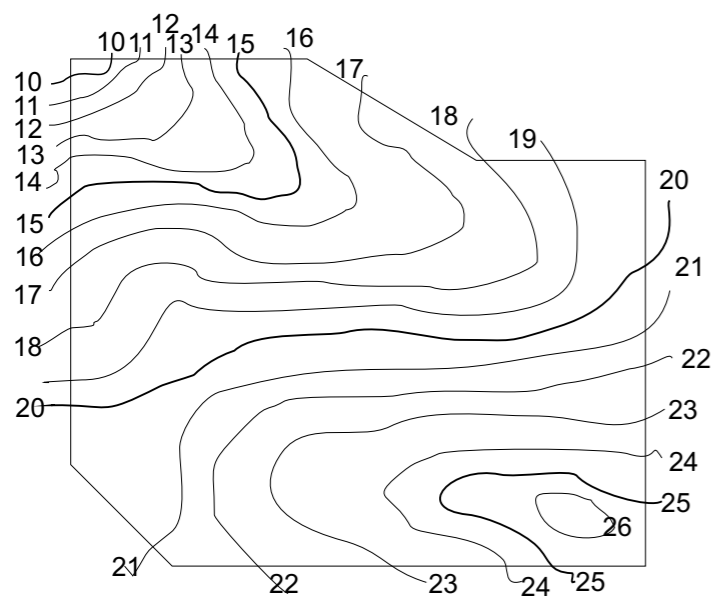

Escala - 1 / 500

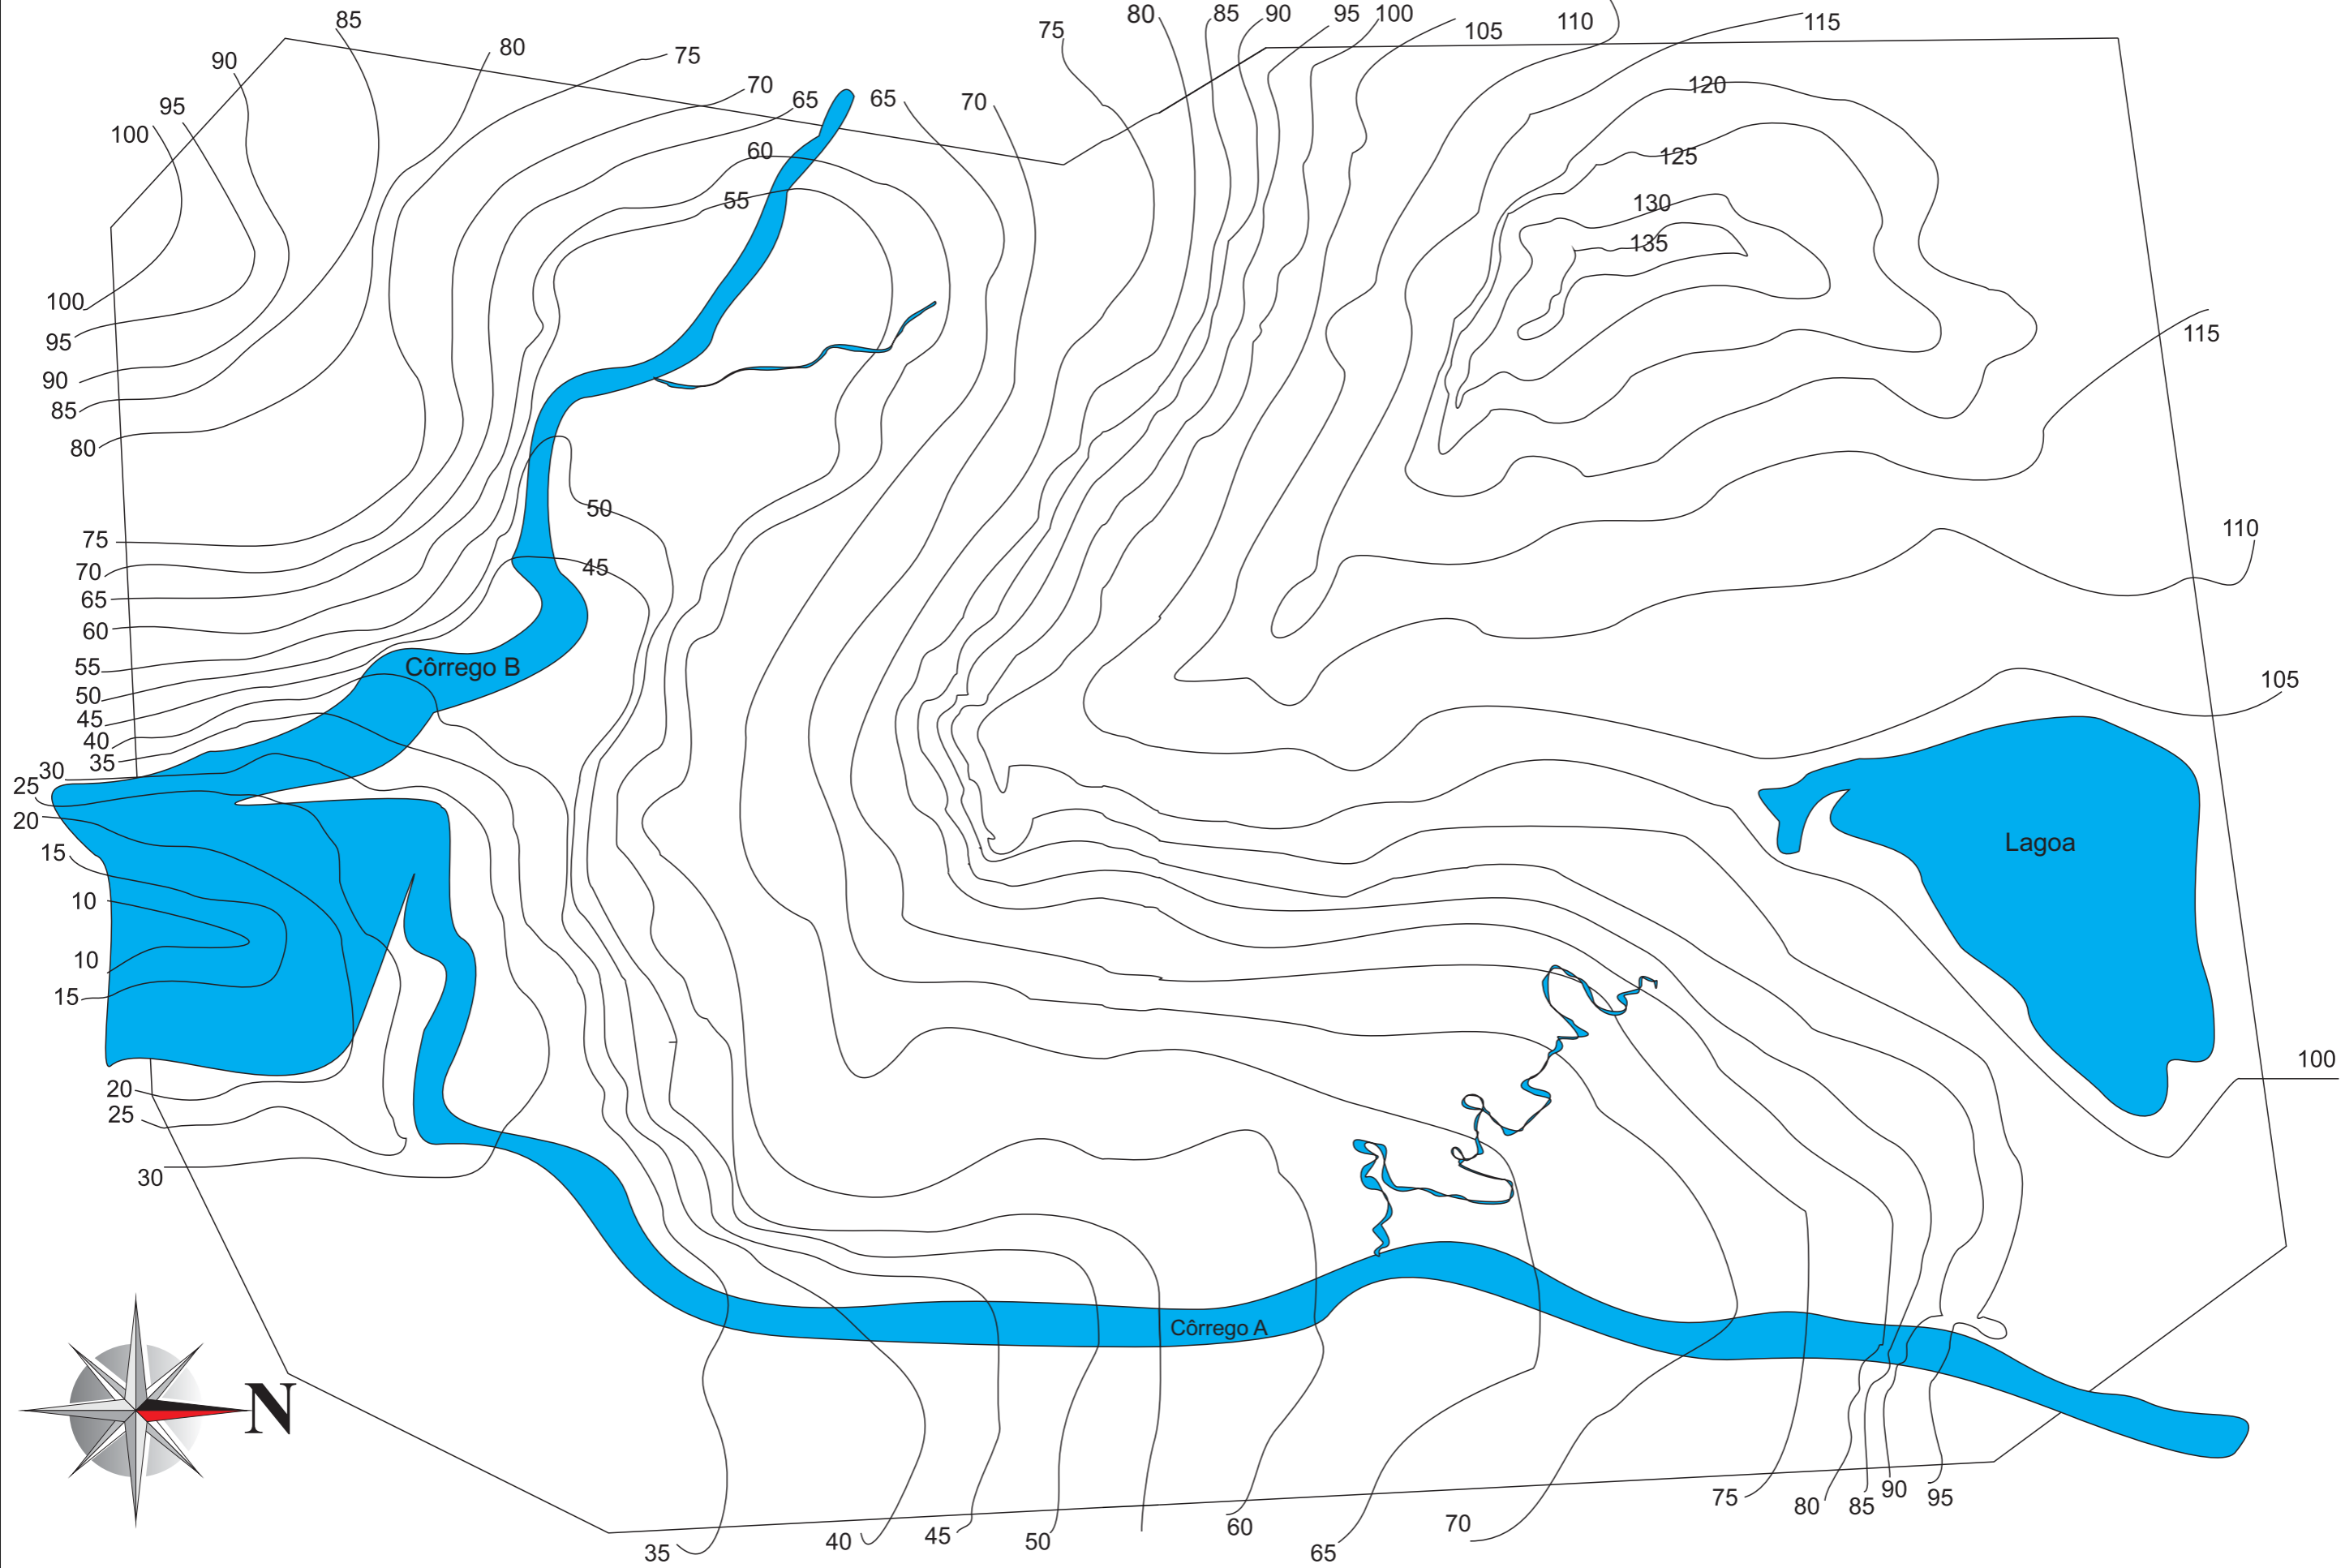


Data **Atualizado 2022**

Aluno

Obs

Desenho topográfico
Disciplina : **Desenho técnico**



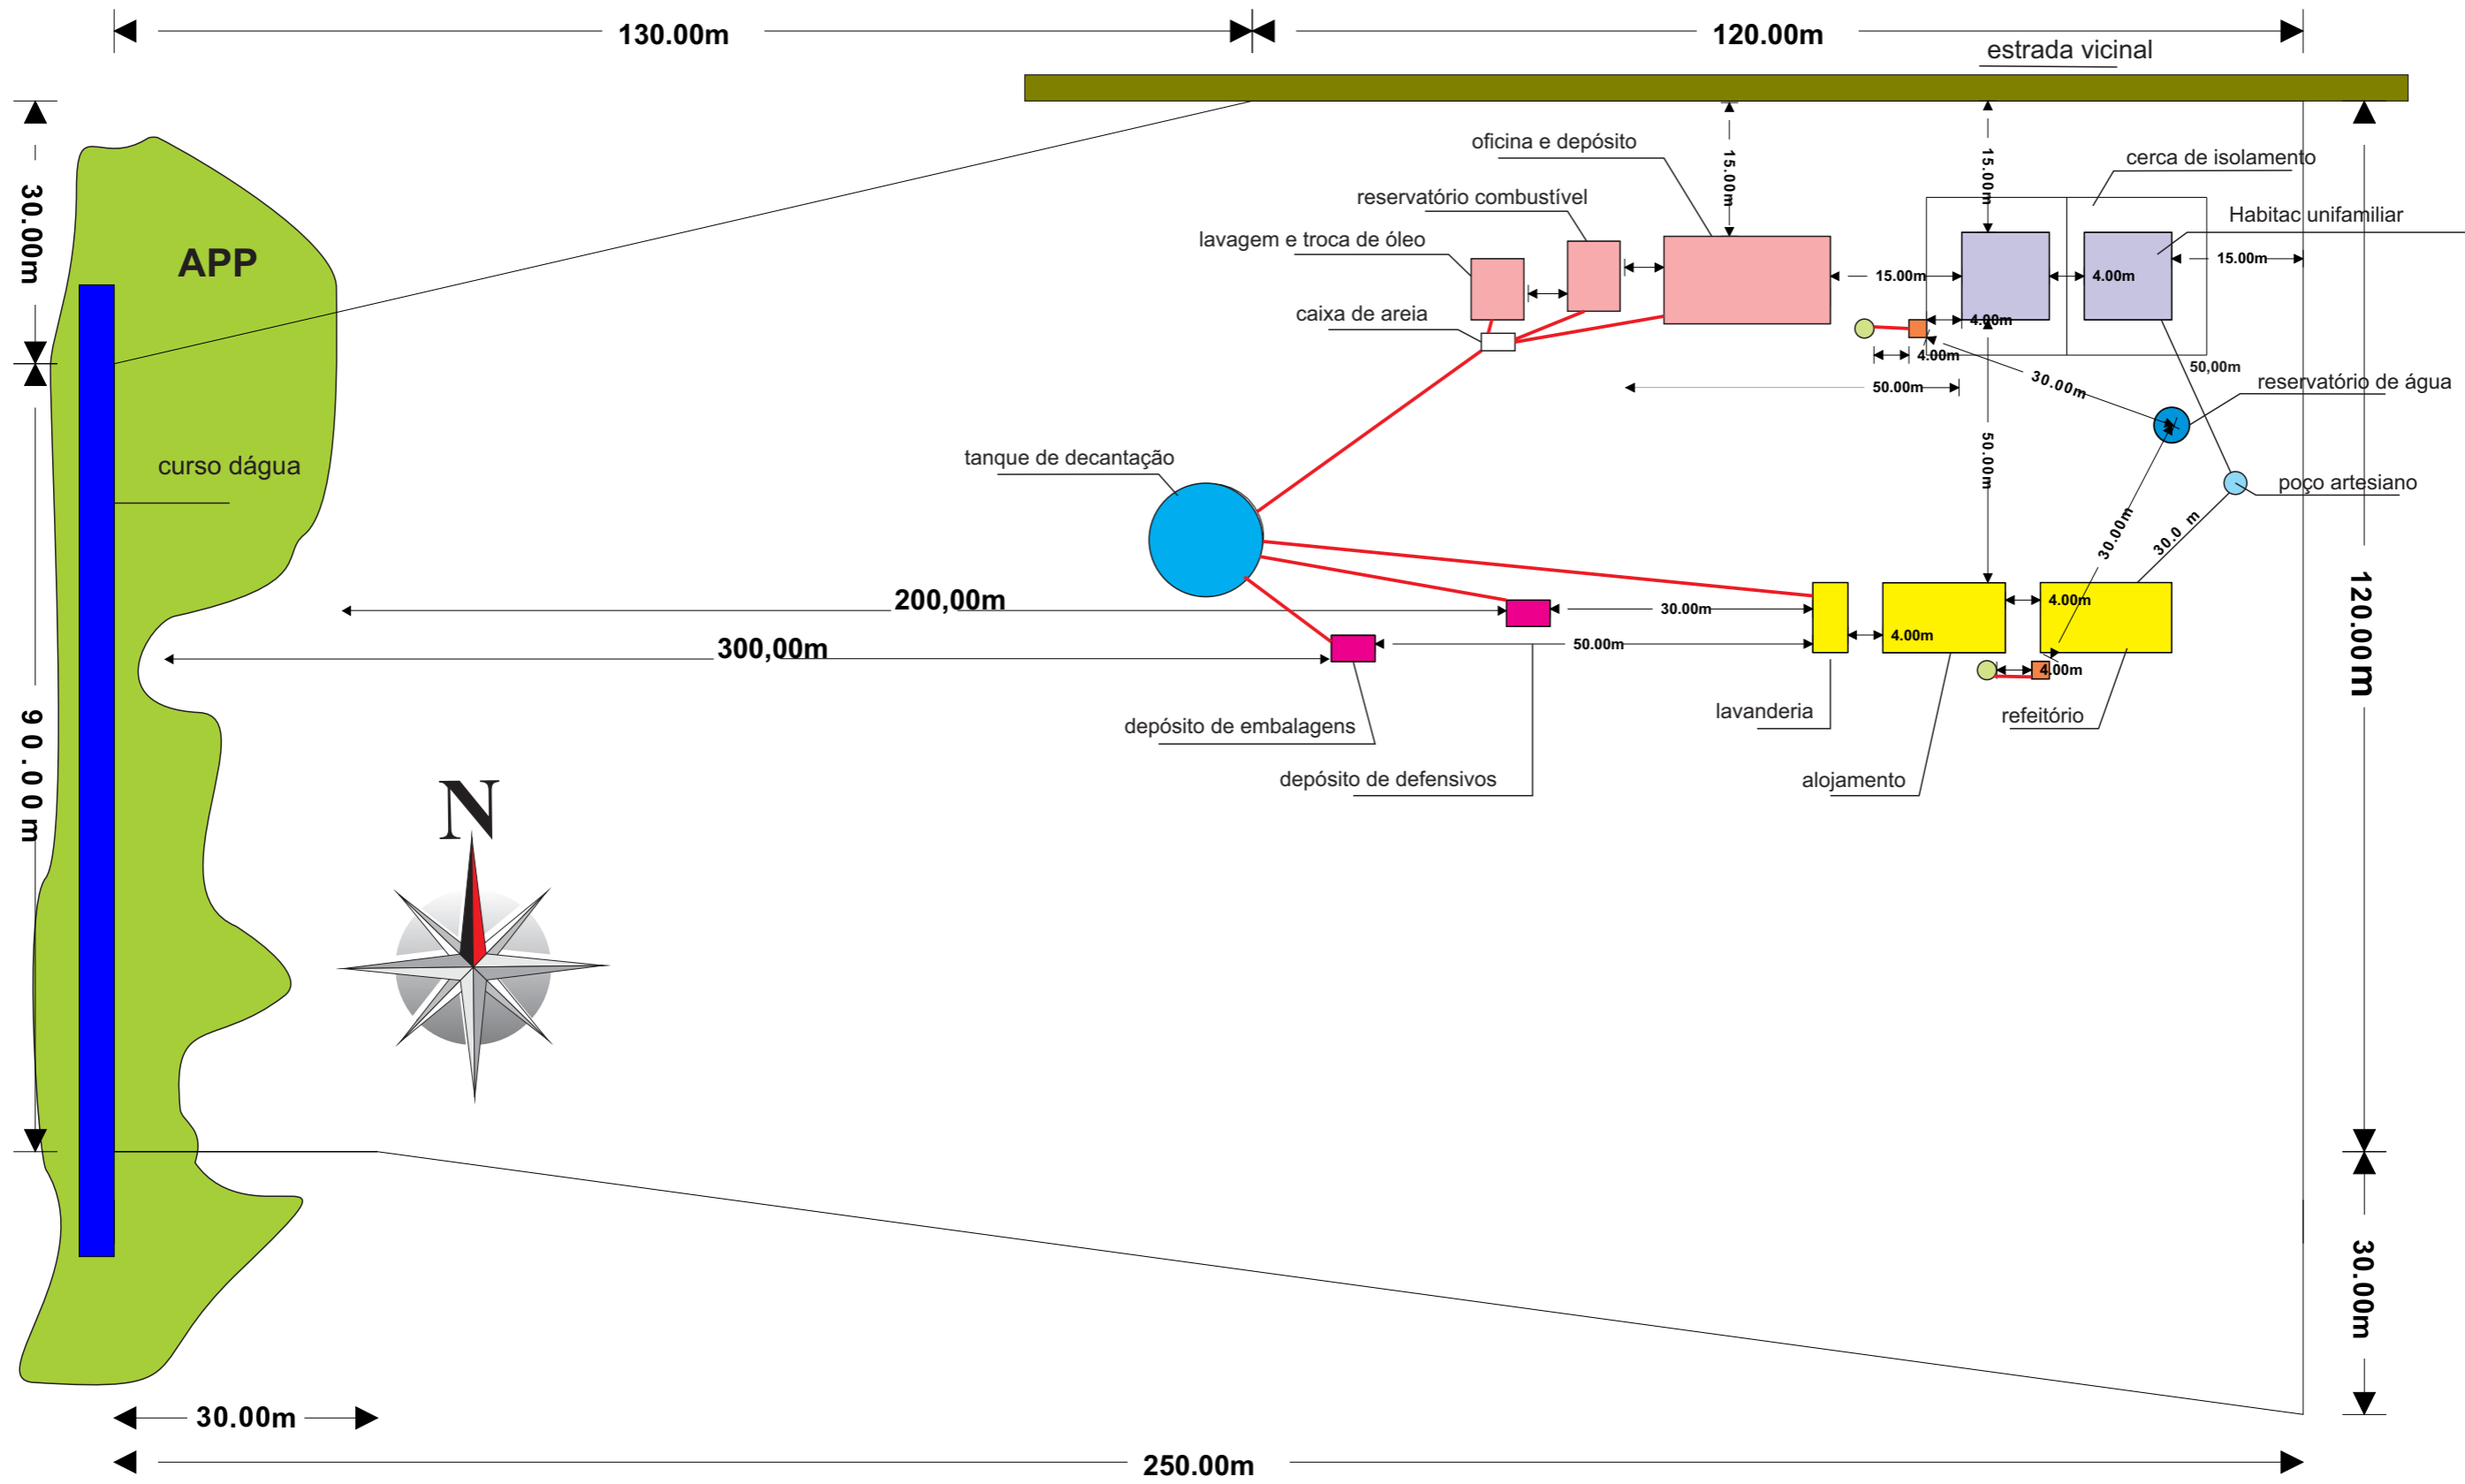

Implantação - Locações