


Pré dimensionamento



Aula 10
Projeto Arquitetônico

Serviço

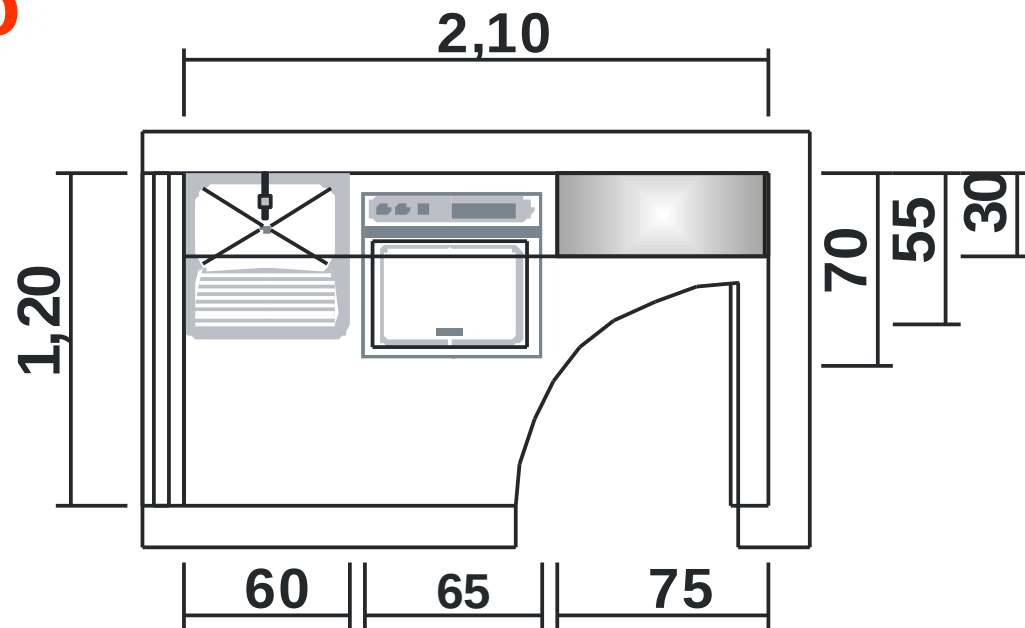


Planta baixa

Escala - 1 / 50

área = 2,52m²



Serviço

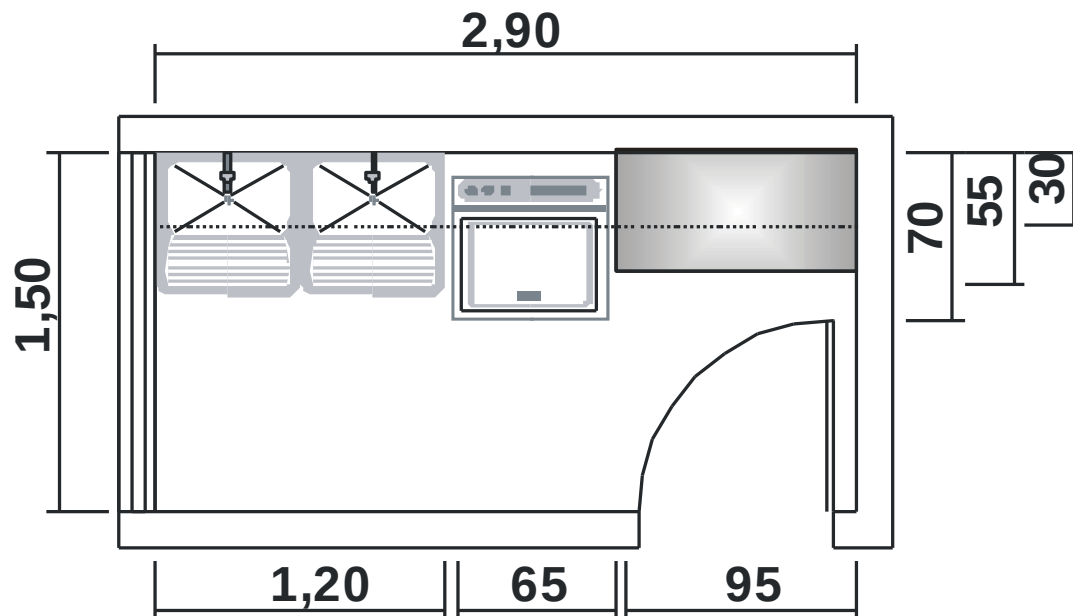

Planta baixa


Escala - 1 / 50

área = 4,35m²

- ✓ Tanque duplo;
- ✓ Máquina de lavar roupa;
- ✓ Armário de materiais de limpeza.



Serviço

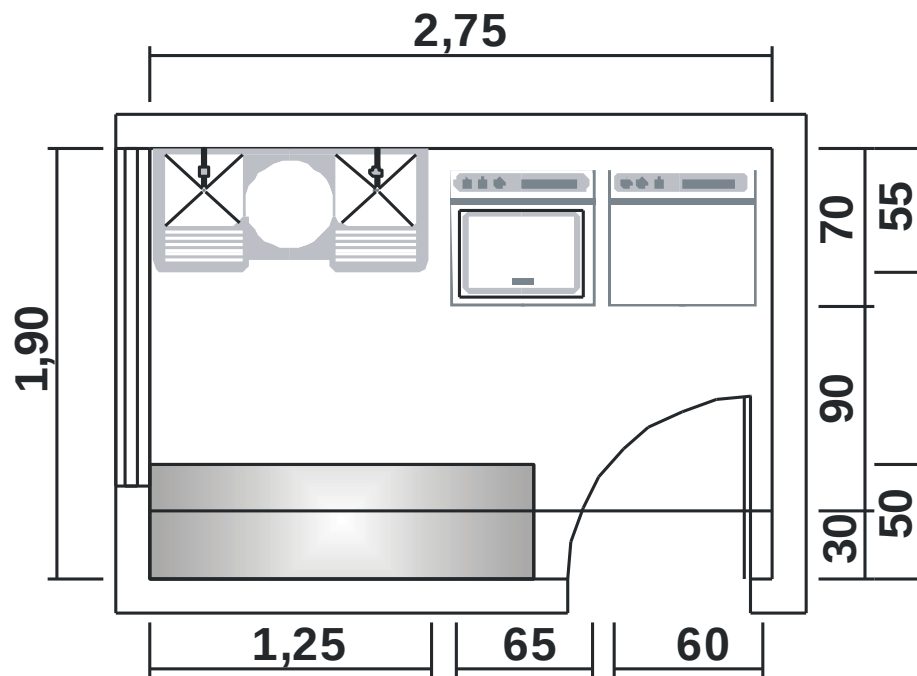

Planta baixa


Escala - 1 / 75

área = 5,22m²

- ✓ Tanque triplo;
- ✓ Máquina de lavar roupa;
- ✓ Máquina de secar;
- ✓ Armário de materiais de limpeza.



Dorm. Serviço

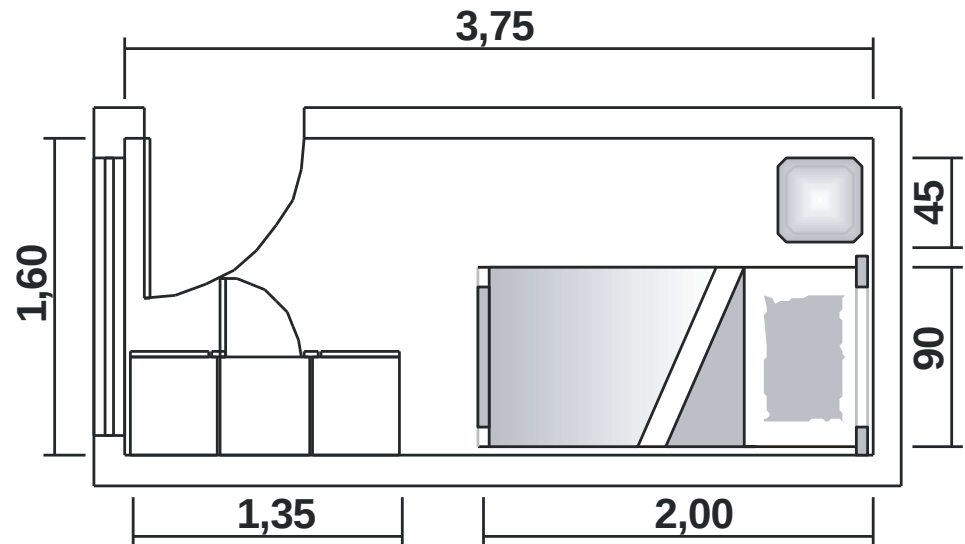


Planta baixa

Escala - 1 / 50

área = 6,00m²



Dorm. Serviço

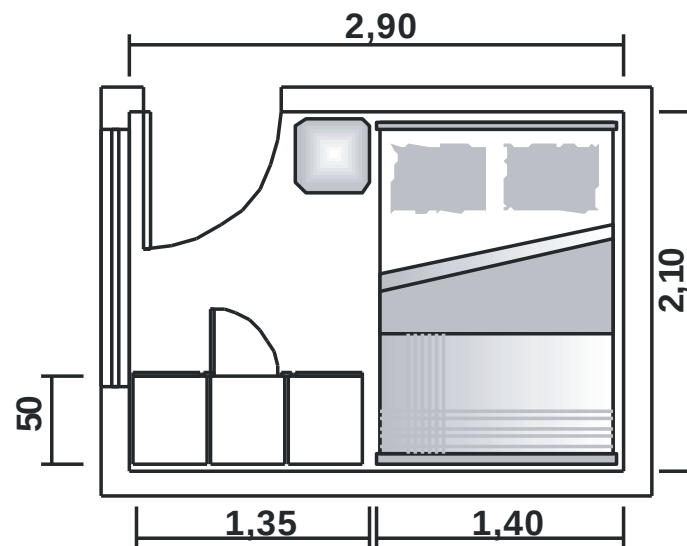

Planta baixa


Escala - 1 / 75

área = 6,09m²

- ✓ Cama de casal;
- ✓ Criado mudo;
- ✓ Armário 3 portas.



Dorm. Serviço

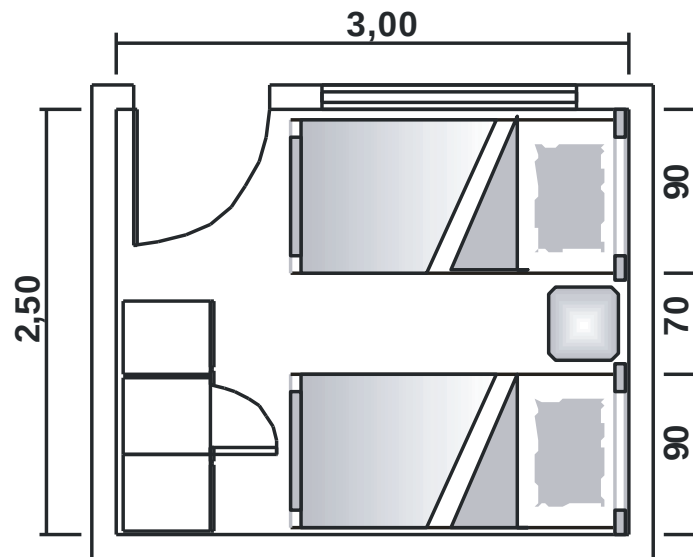

Planta baixa


Escala - 1 / 75

área = 7,50m²

- ✓ 2 Camas de solteiro;
- ✓ Criado mudo;
- ✓ Armário 3 portas.



Dormir único

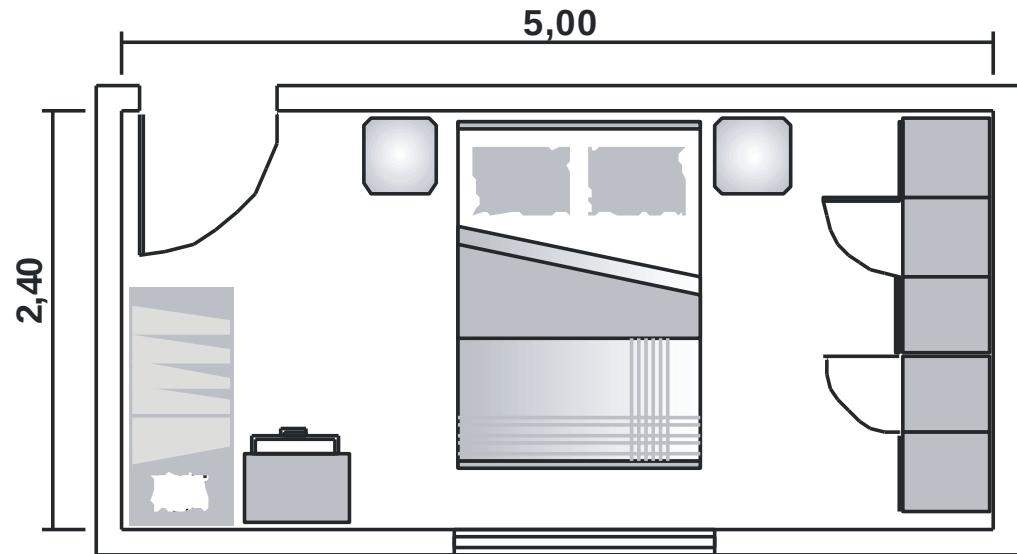


Planta baixa

Escala - 1 / 75

área = 12,00m²



Dormir único

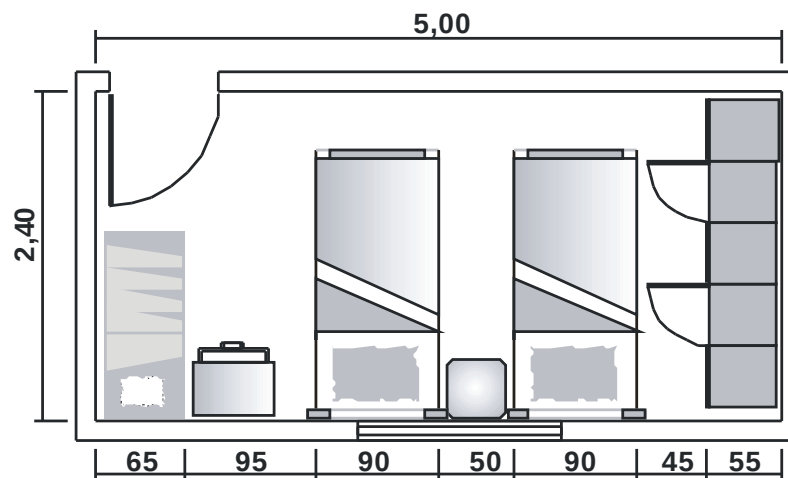

Planta baixa


Escala - 1 / 75

área = 12,00m²

- ✓ 2 Camas de solteiro;
- ✓ Berço;
- ✓ Trocador e cômoda;
- ✓ criado mudo;
- ✓ Armário 5 portas.



2 Dormir

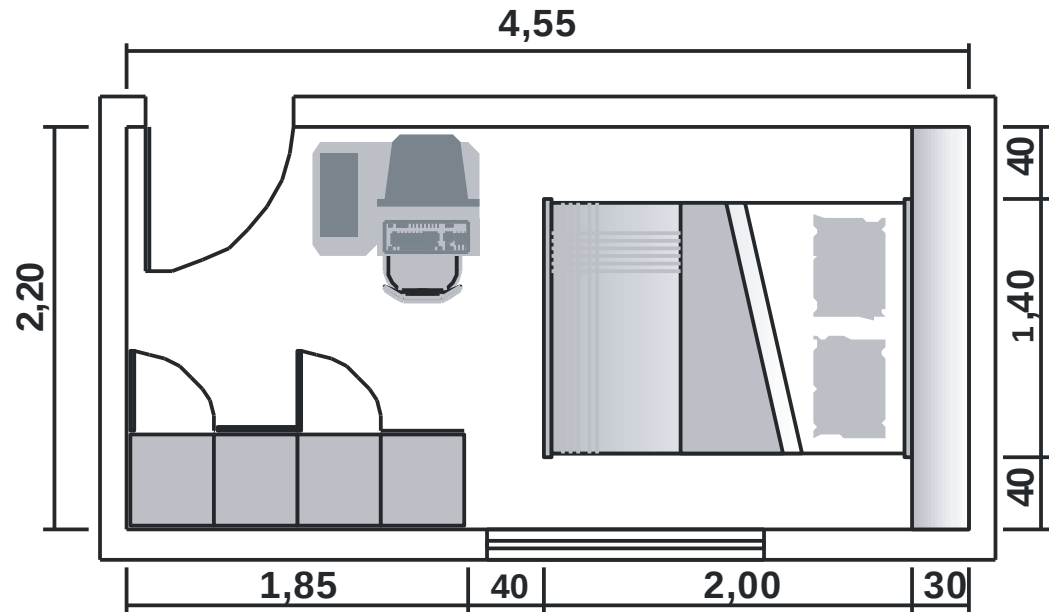


Planta baixa

Escala - 1 / 75

área = 10,01m²



2 Dormir

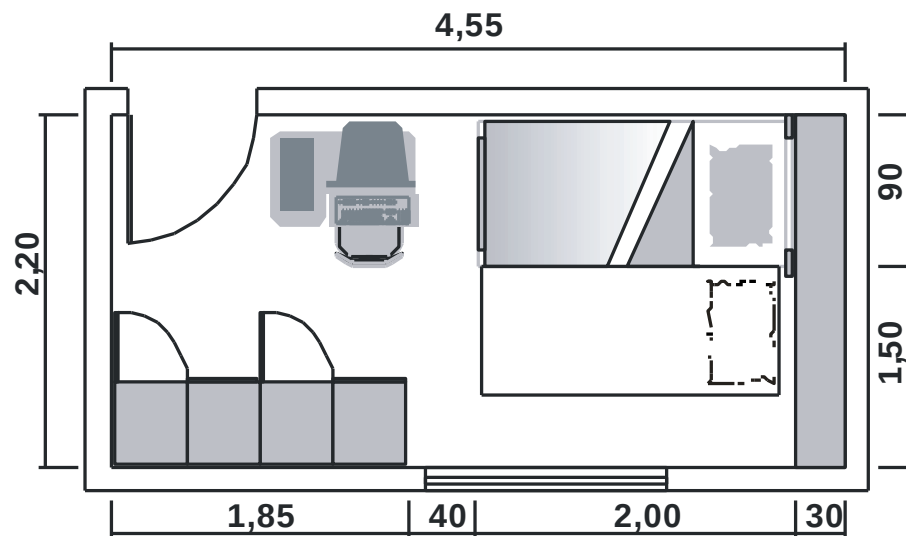

Planta baixa


Escala - 1 / 75

área = 10,01m²

- ✓ Cama de solteiro (bicama);
- ✓ Cômoda de encosto;
- ✓ Mesa de computador;
- ✓ Armário c/ 5 portas.



3 Dormir

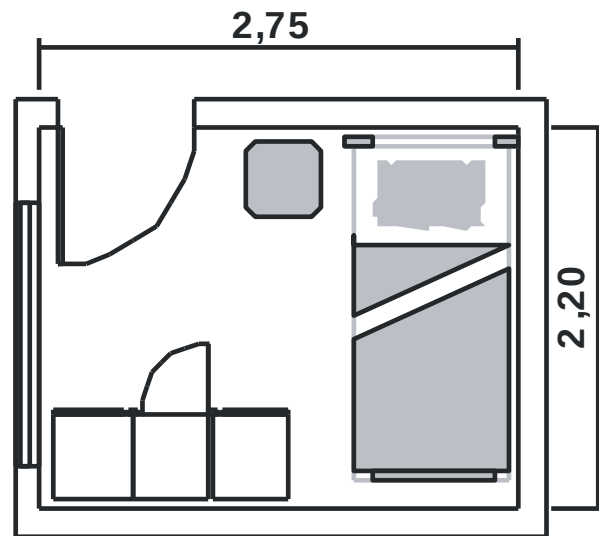


área = 6,05m²

Planta baixa

Escala - 1 / 100



3 Dormir

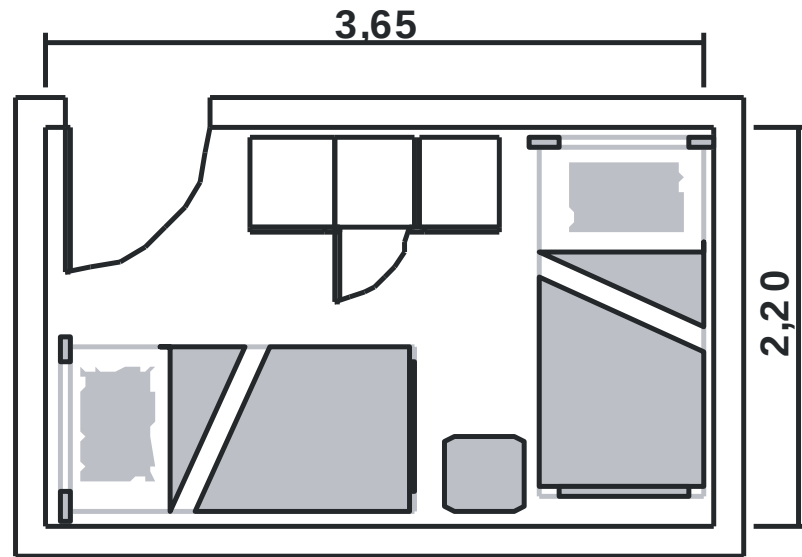


Planta baixa

Escala - 1 / 100

área = 8,03m²



3 Dormir

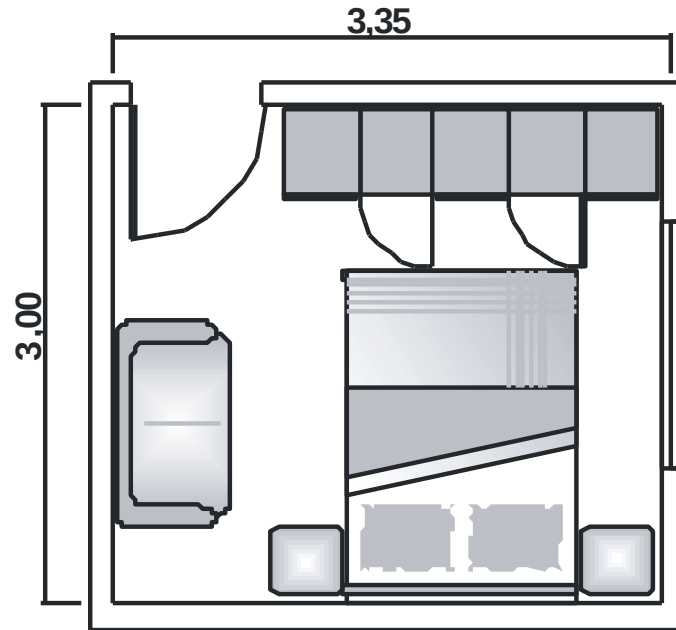


Planta baixa

Escala - 1 / 100

área = 10,05m²



3 Dormir

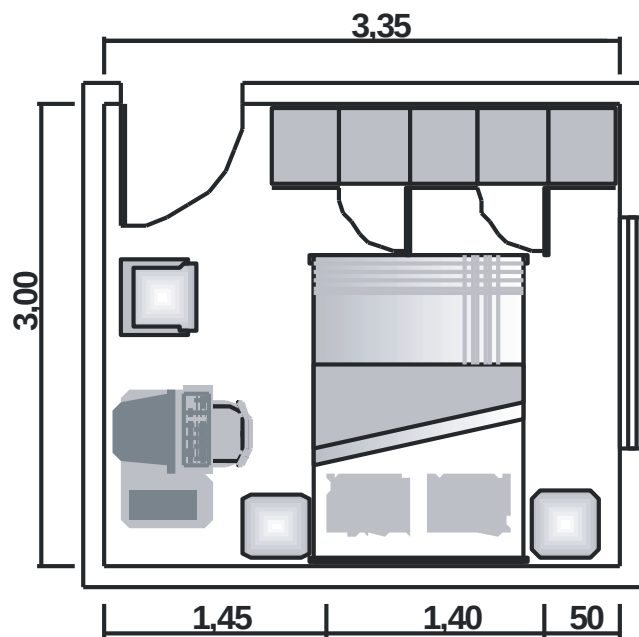

- ✓ Cama de casal;
- ✓ Mesa de computador;
- ✓ Poltrona;
- ✓ 2 criados mudo;
- ✓ Armário 5 portas.


Planta baixa

Escala - 1 / 100

área = 10,05m²



3 Dormir

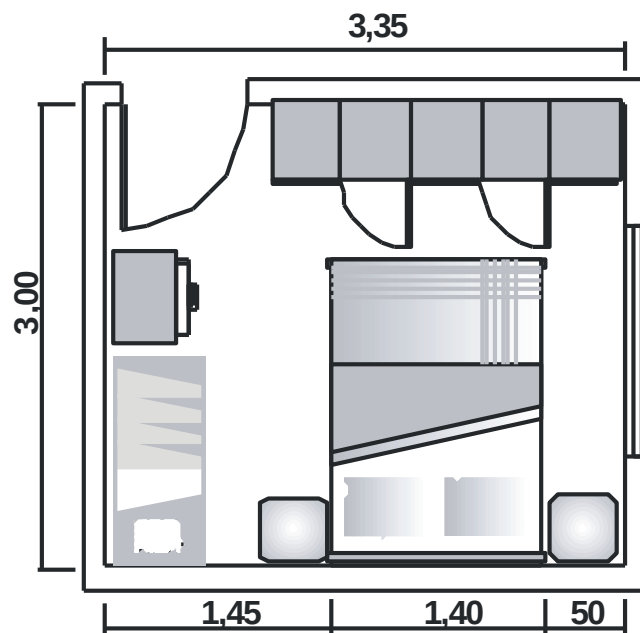

- ✓ Cama de casal;
- ✓ Berço;
- ✓ Trocador / cômoda;
- ✓ 2 criados mudo;
- ✓ Armário 5 portas.


Planta baixa

Escala - 1 / 100

área = 10,05m²



3 Dormir

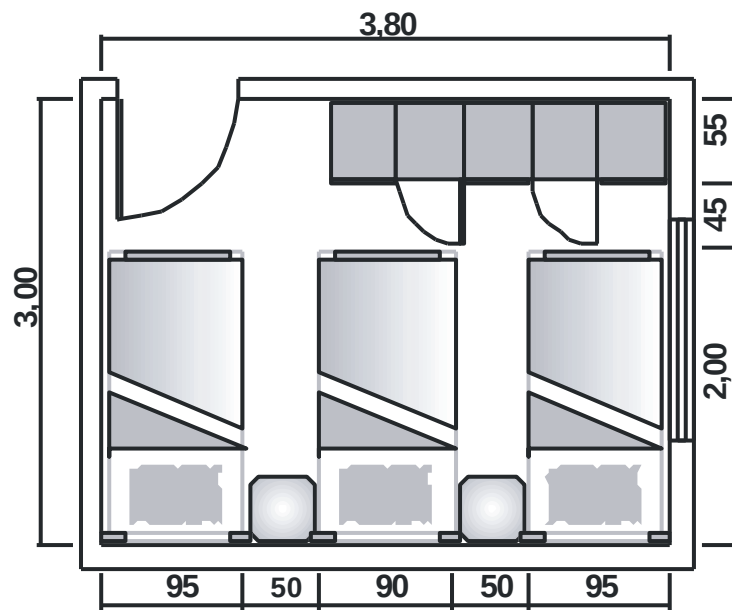

- ✓ 3 camas de solteiro;
- ✓ 2 criados mudo;
- ✓ Armário 5 portas.


Planta baixa

Escala - 1 / 100

área = 10,05m²



Sala Dormir

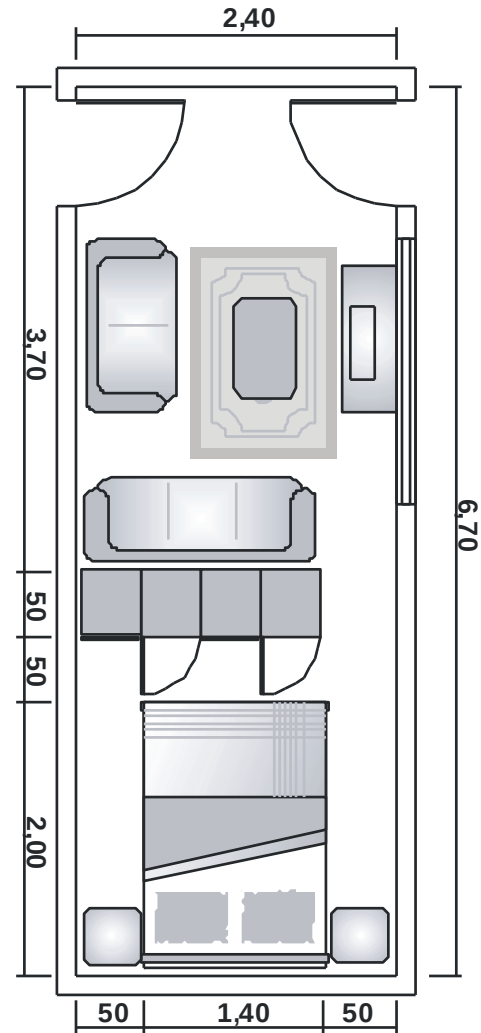


área = 16,08m²

Planta baixa

Escala - 1 / 75



Sala Dormir

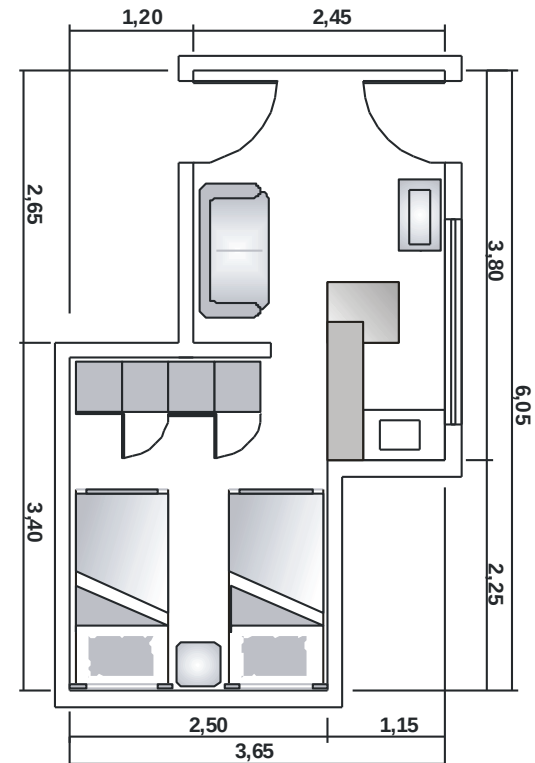

Planta baixa

Escala - 1 / 75


área = 16,64m²

- ✓ 2 camas de solteiro;
- ✓ Criado mudo;
- ✓ Armário 4 portas;
- ✓ Sofá 2 lugares;
- ✓ Estante p/ TV;
- ✓ Bancada c/ pia.



Pré dimensionamento

Estar

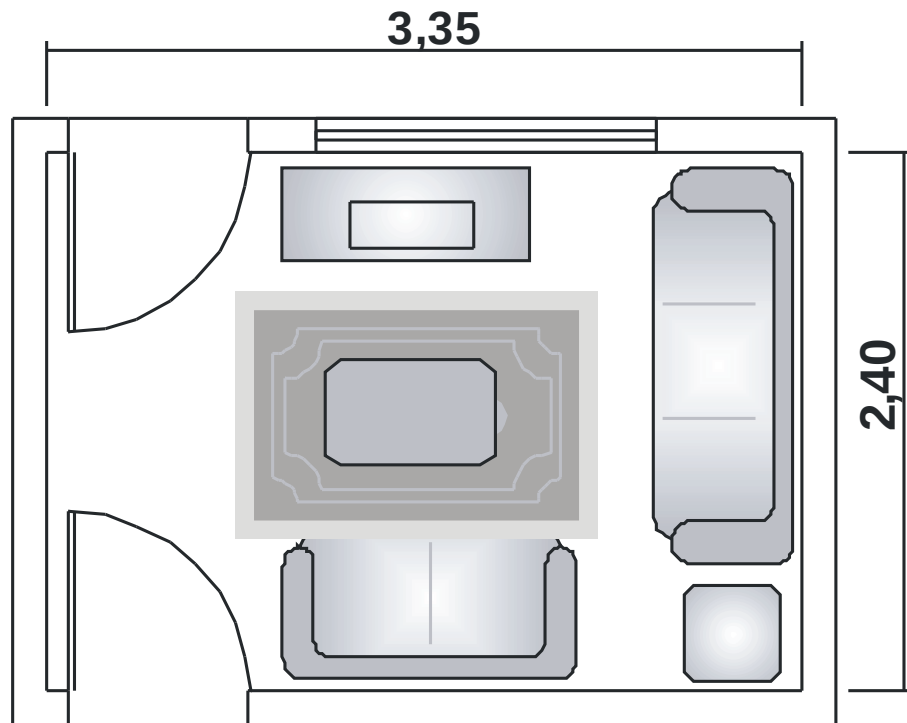

Planta baixa

Escala - 1 / 50


área = 8,04m²



Pré dimensionamento

Estar

- ✓ Sofá de 3 lugares;
- ✓ Sofá de 2 lugares;
- ✓ 2 poltronas;
- ✓ Mesa de centro;
- ✓ Mesa de canto;
- ✓ Estante p/ TV.

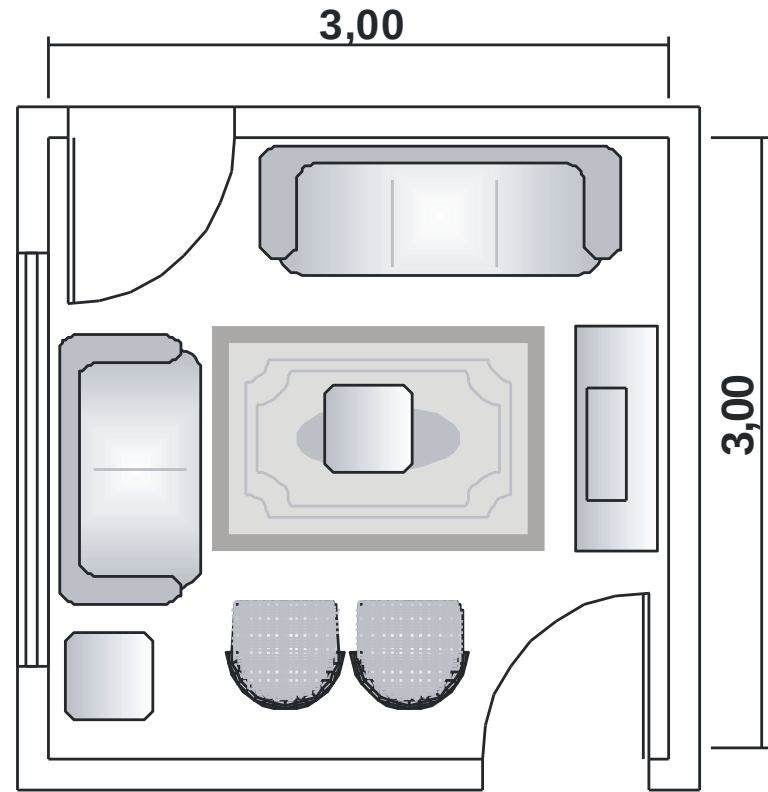

Planta baixa

Escala - 1 / 50

área = 9,00m²




Estar

- ✓ Sofá de 3 lugares;
- ✓ Sofá de 2 lugares;
- ✓ Mesa de centro;
- ✓ Estante para TV e som;
- ✓ Mesa para 4 lugares.

Planta baixa


Escala - 1 / 75

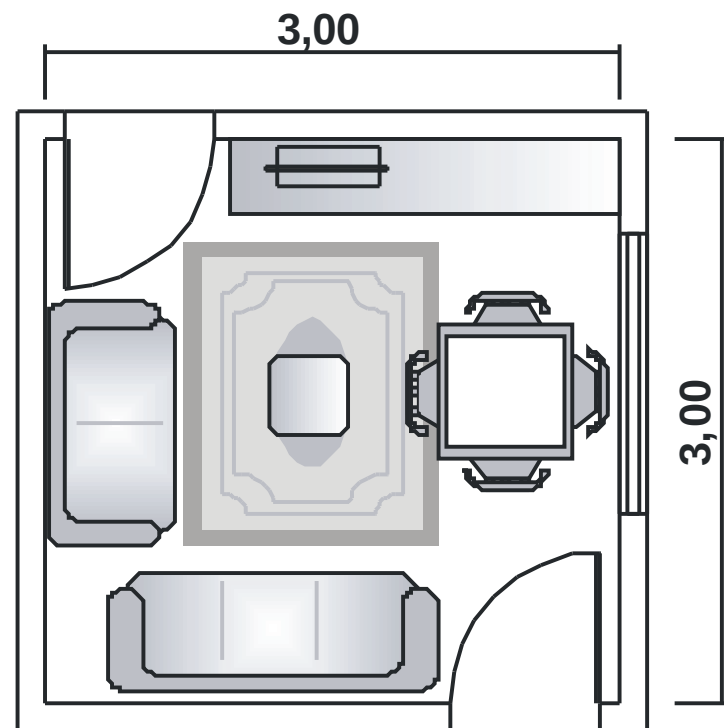

área = 9,00m²



Jantar

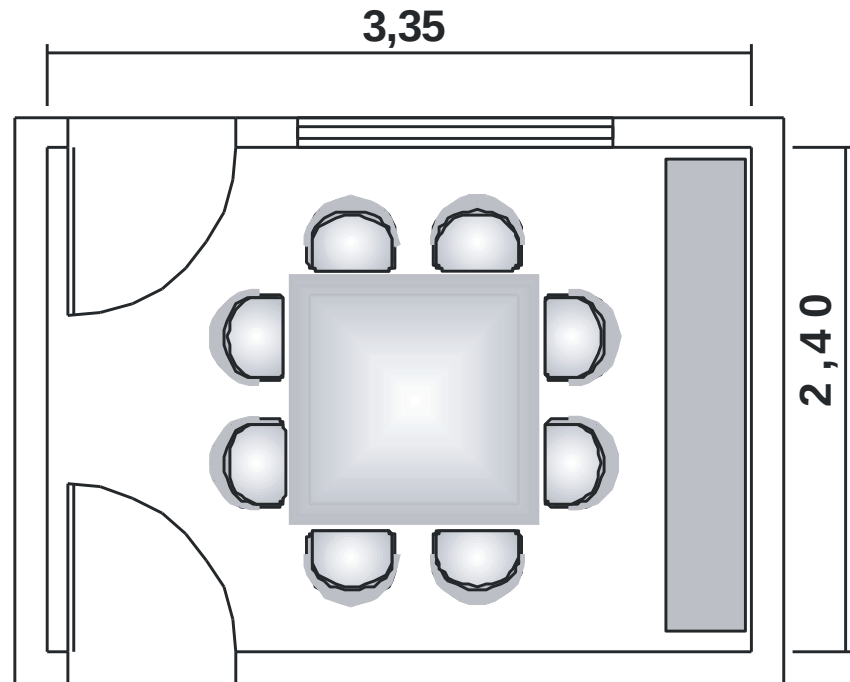

Planta baixa

Escala - 1 / 50


área = 8,04m²



Pré dimensionamento

Jantar

- ✓ Mesa para 8 lugares;
- ✓ Estante alta em "L".

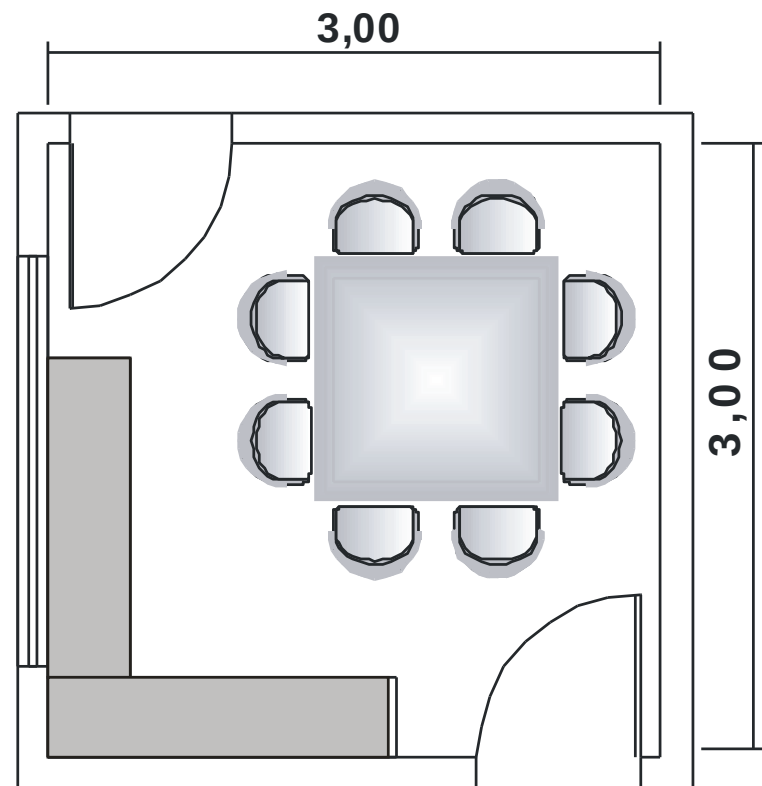

Planta baixa


Escala - 1 / 50

área = 9,00m²



Sala / Jantar

- ✓ Sofá de 3 lugares;
- ✓ Sofá de 2 lugares;
- ✓ Mesa de centro;
- ✓ Estante para TV e som;
- ✓ Armário para baixela;
- ✓ Mesa para 6 lugares.

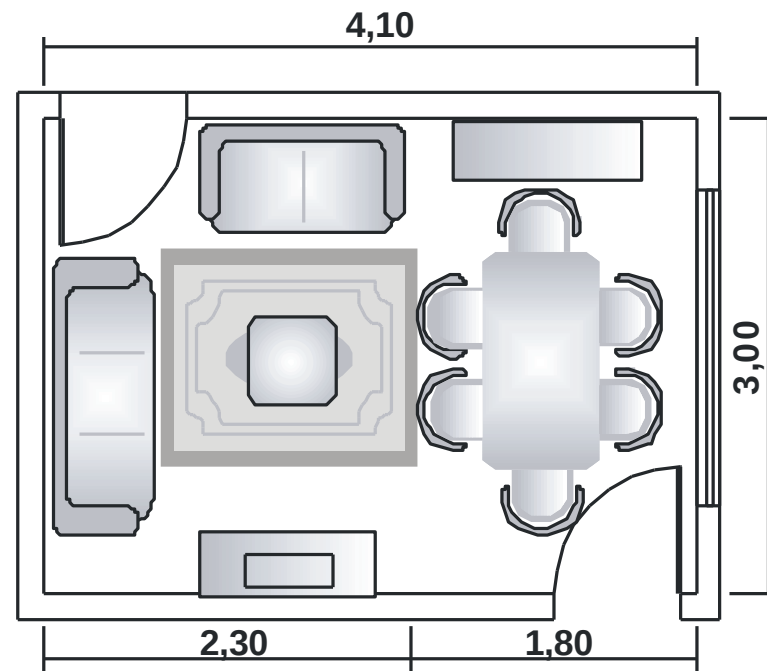

Planta baixa


Escala - 1 / 75

área = 12,30m²



Sala / Jantar

- ✓ Sofá de 3 lugares;
- ✓ Sofá de 2 lugares;
- ✓ 2 Poltronas;
- ✓ Mesa de centro;
- ✓ 2 mesas de canto;
- ✓ Estante para TV e som;
- ✓ Armário para baixela;
- ✓ Mesa para 8 lugares.

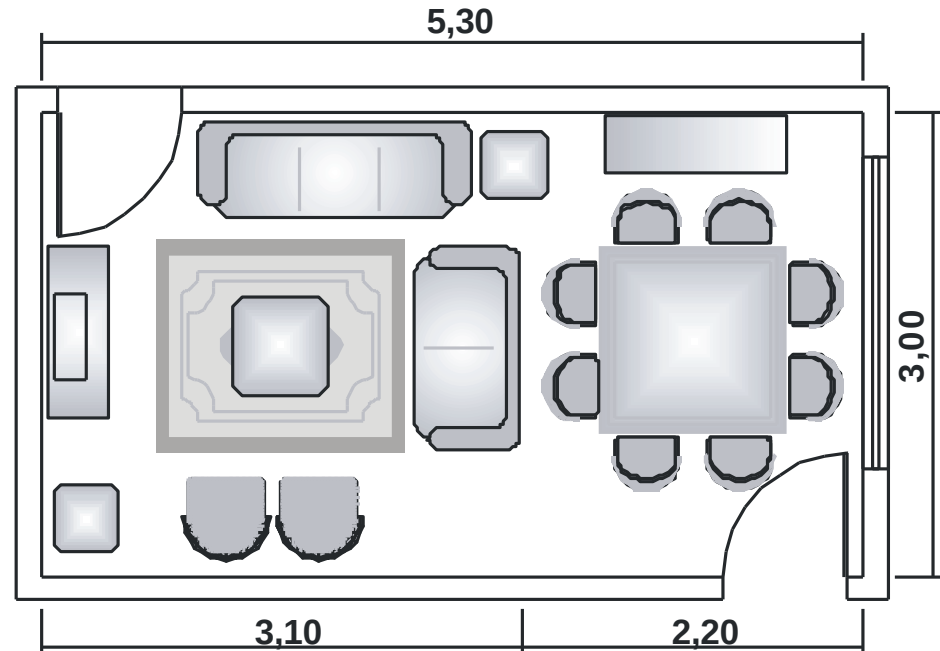

Planta baixa

Escala - 1 / 75

área = 15,90m²



