


Planta baixa - técnica

Escala - 1/100

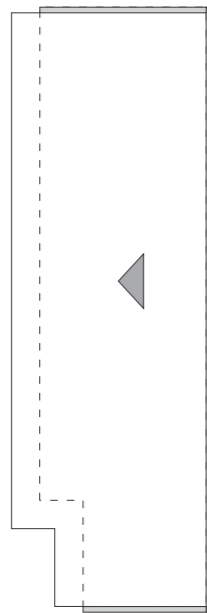

Planta de Cobertura

Escala - 1/200

projeção do beiral = 0,75m

Data

Aluno

Obs

Representação Gráfica

Disciplina : Desenho Arquitetônico



Prof. Dr. Irajá