Fachadas

Aula 10

Desenho Arquitetônico

Fachadas

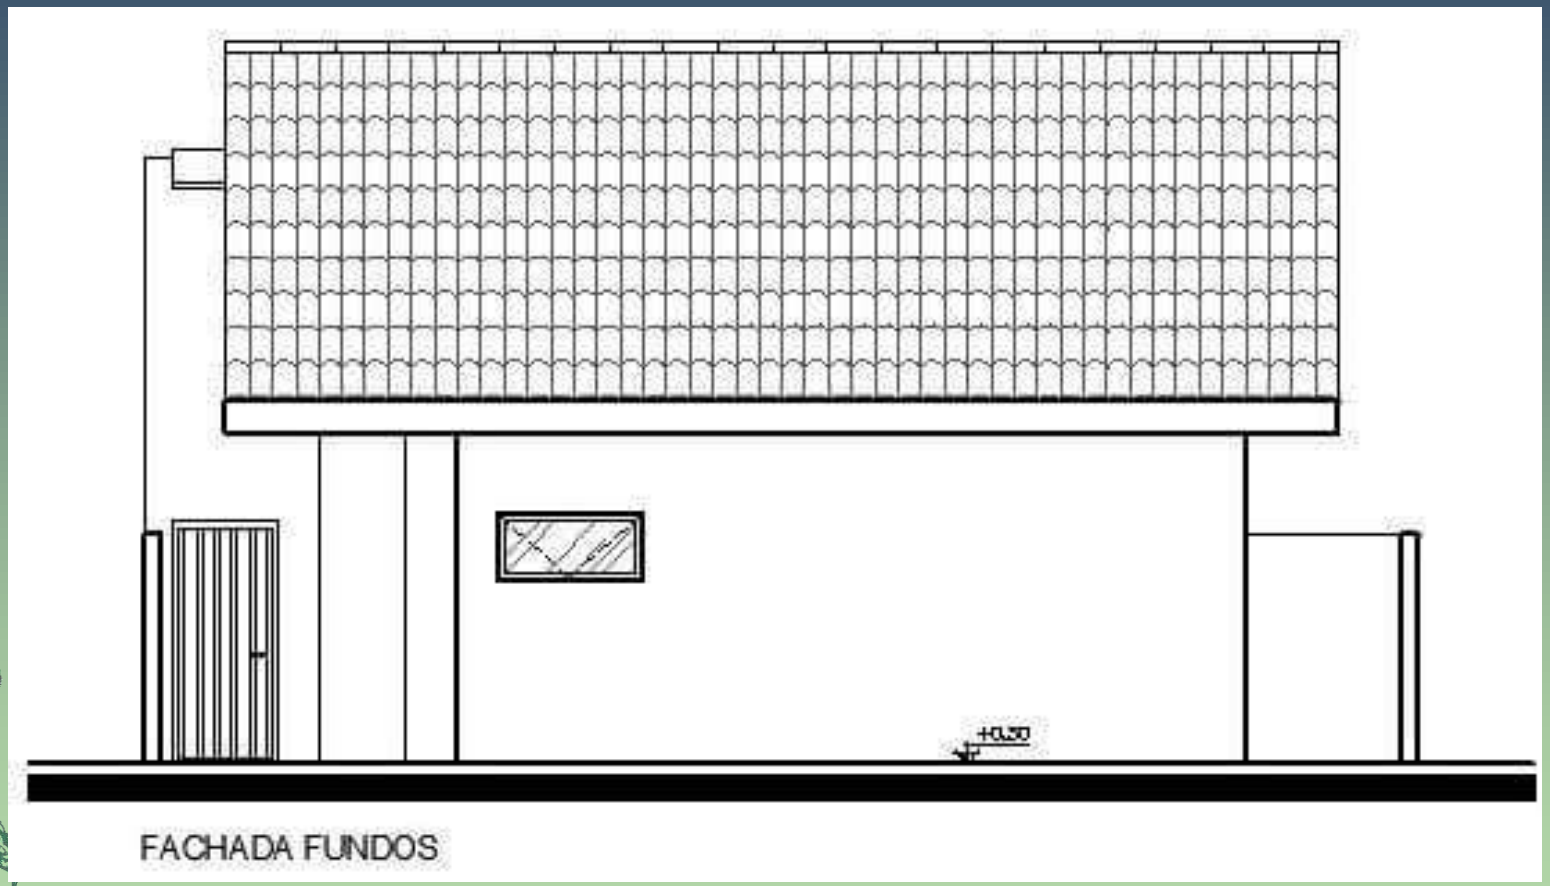

FACHADA FUNDOS

Fachadas

FACHADA PRINCIPAL

FACHADA LATERAL IZQ.

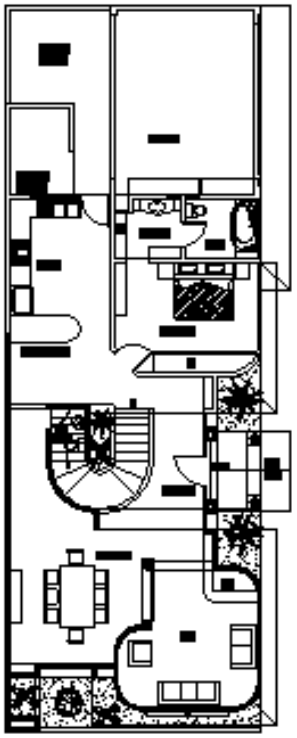

PLANTA ARQ. BAJA

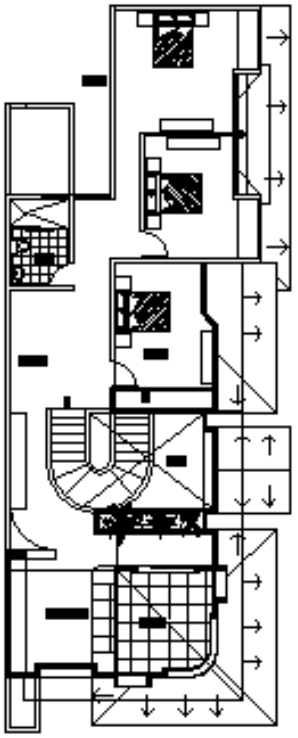

PLANTA ARQ. ALTA

Fachadas

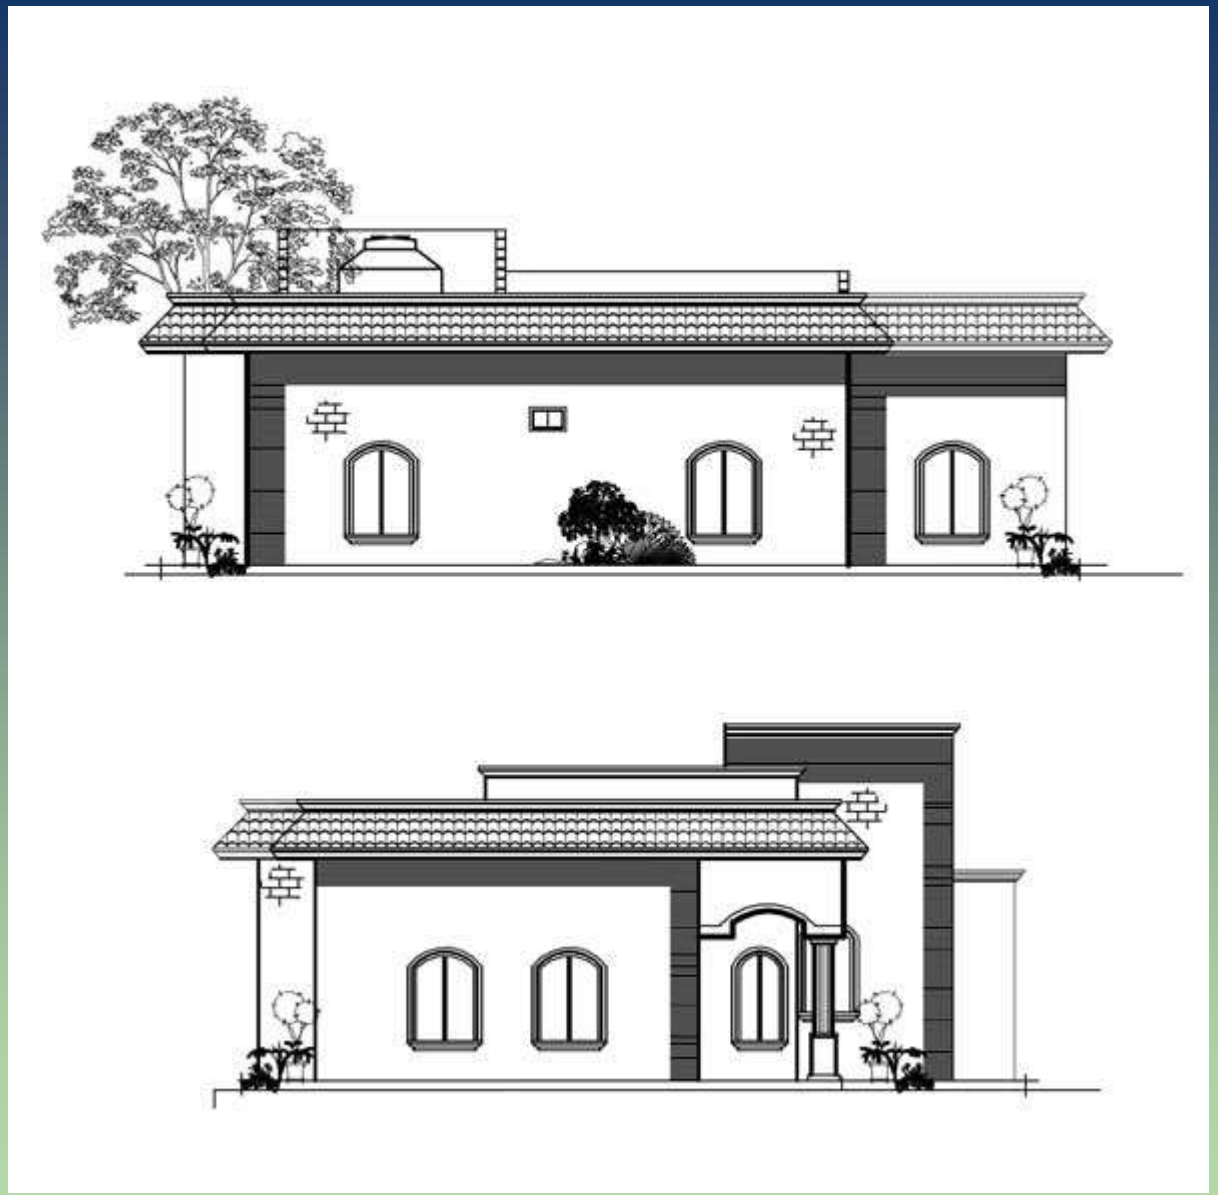

Fachadas

Fachadas

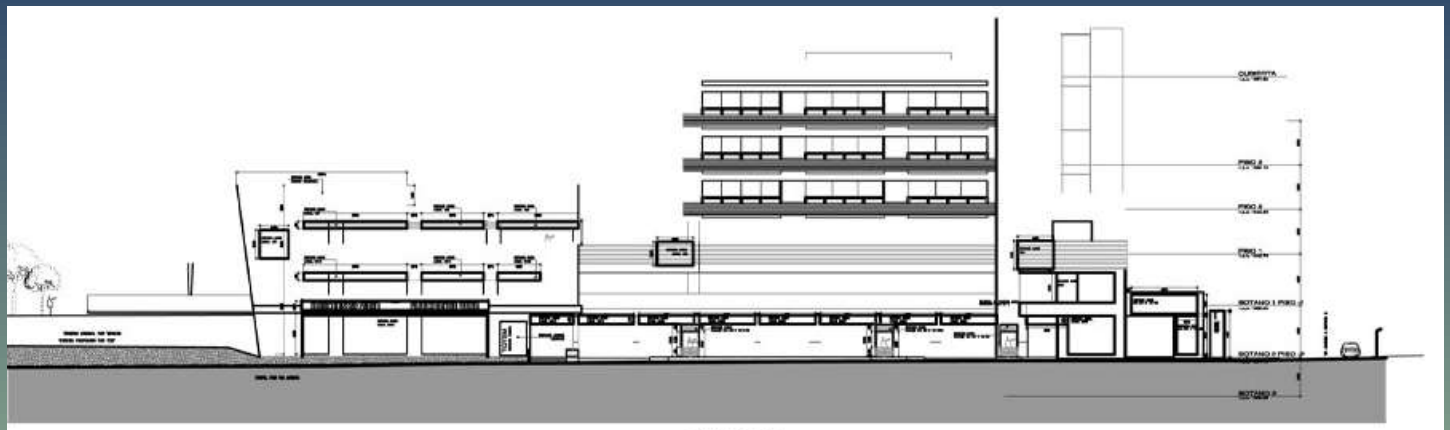

FACHADA OESTE

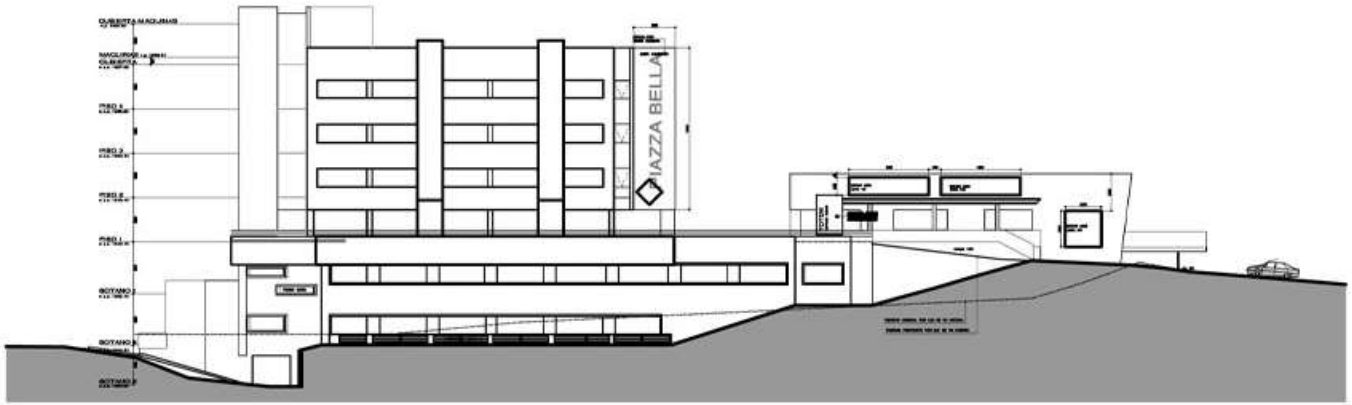

FACHADA ESTE

Fachadas

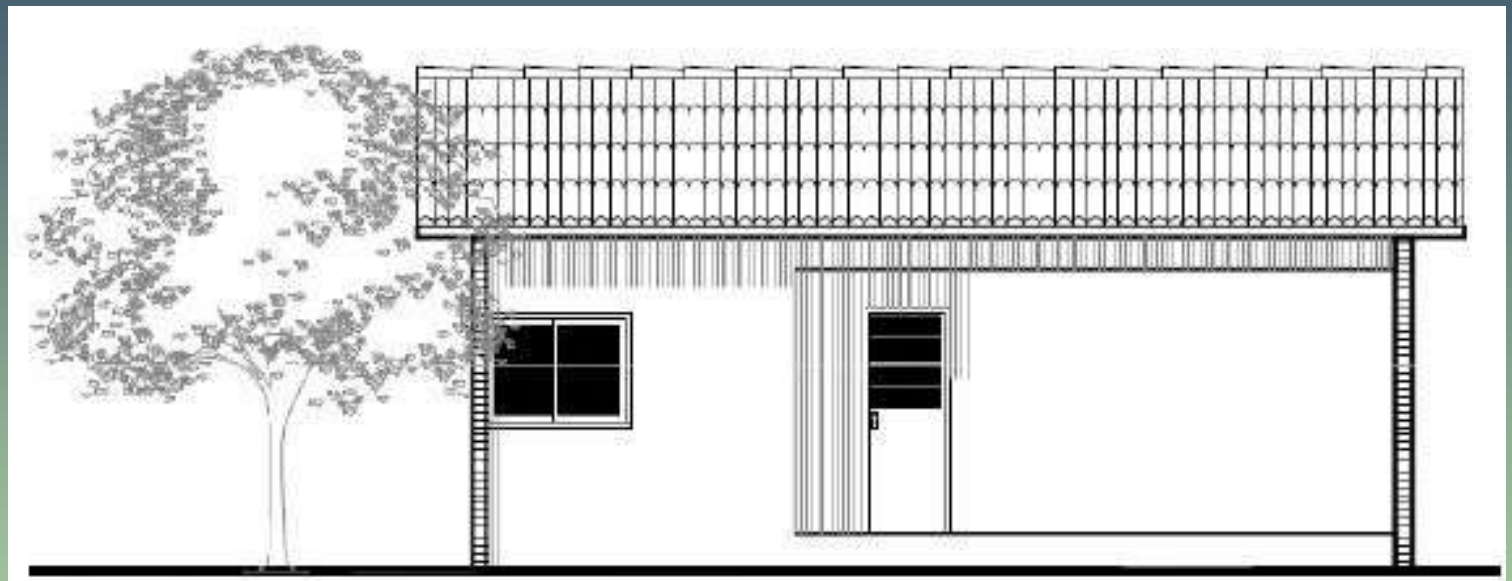

FACHADA LATERAL

Fachadas

Fachadas

Fachadas

Principal (Este)

Fachadas

Fachadas

FACHADA MODERNA'

ESCALA 1:100

Fachadas

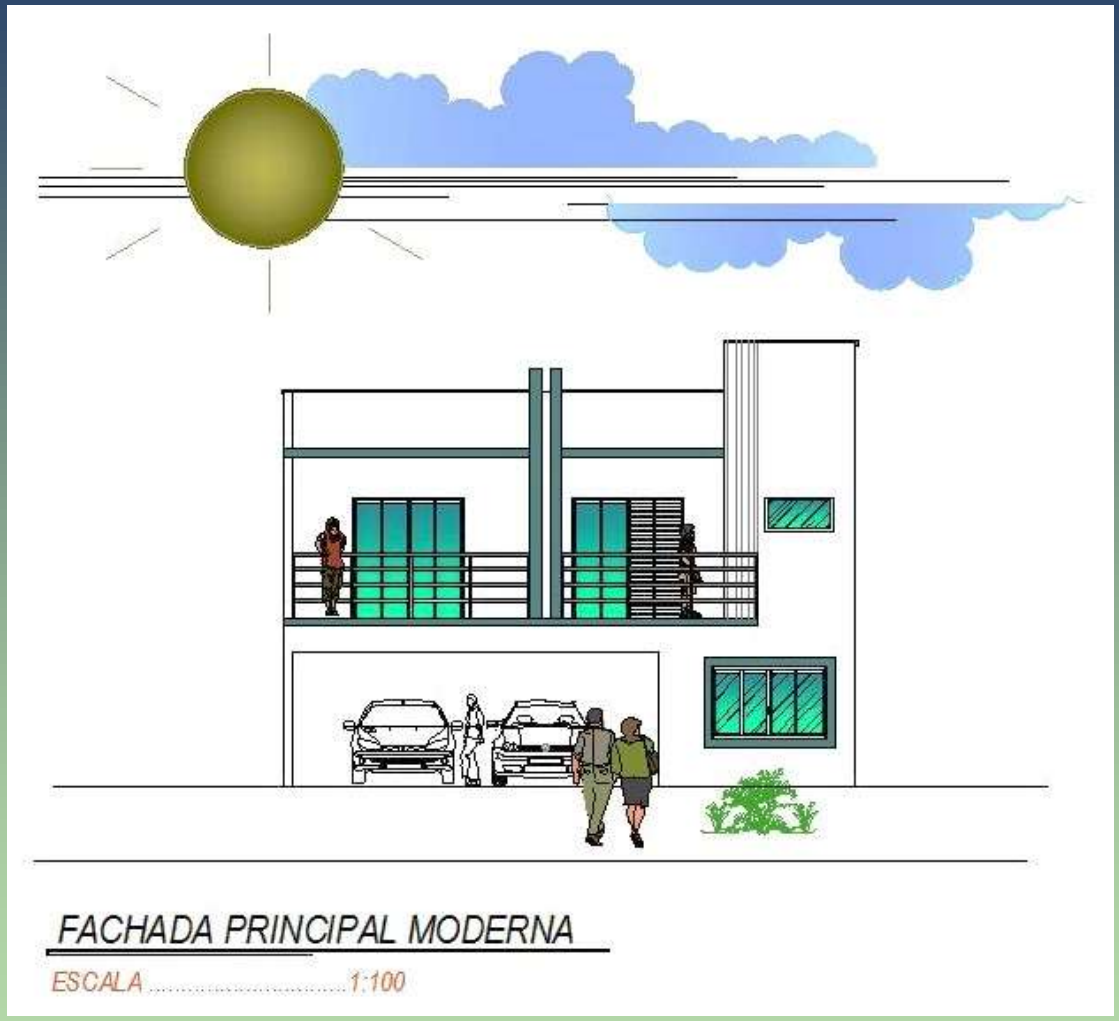

Fachadas

Fachadas

Fachadas

Fachadas

Fachadas

Fachadas

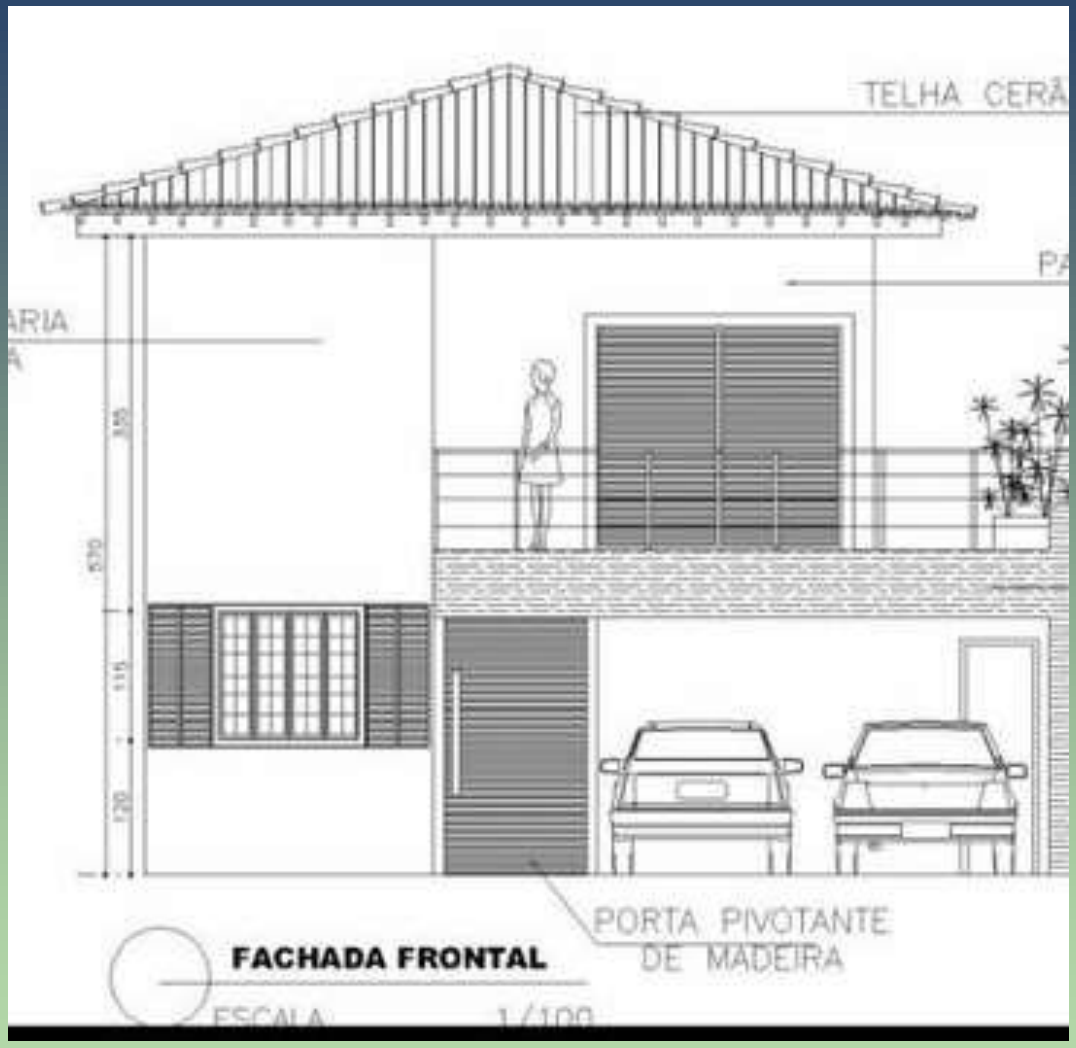
TELHA CERÂ
PA
ARIA
PORTA PIVOTANTE
DE MADEIRA
FACHADA FRONTAL
ESCALA 1/100

Fachadas

FACHADA PRINCIPAL

Fachadas

Fachadas

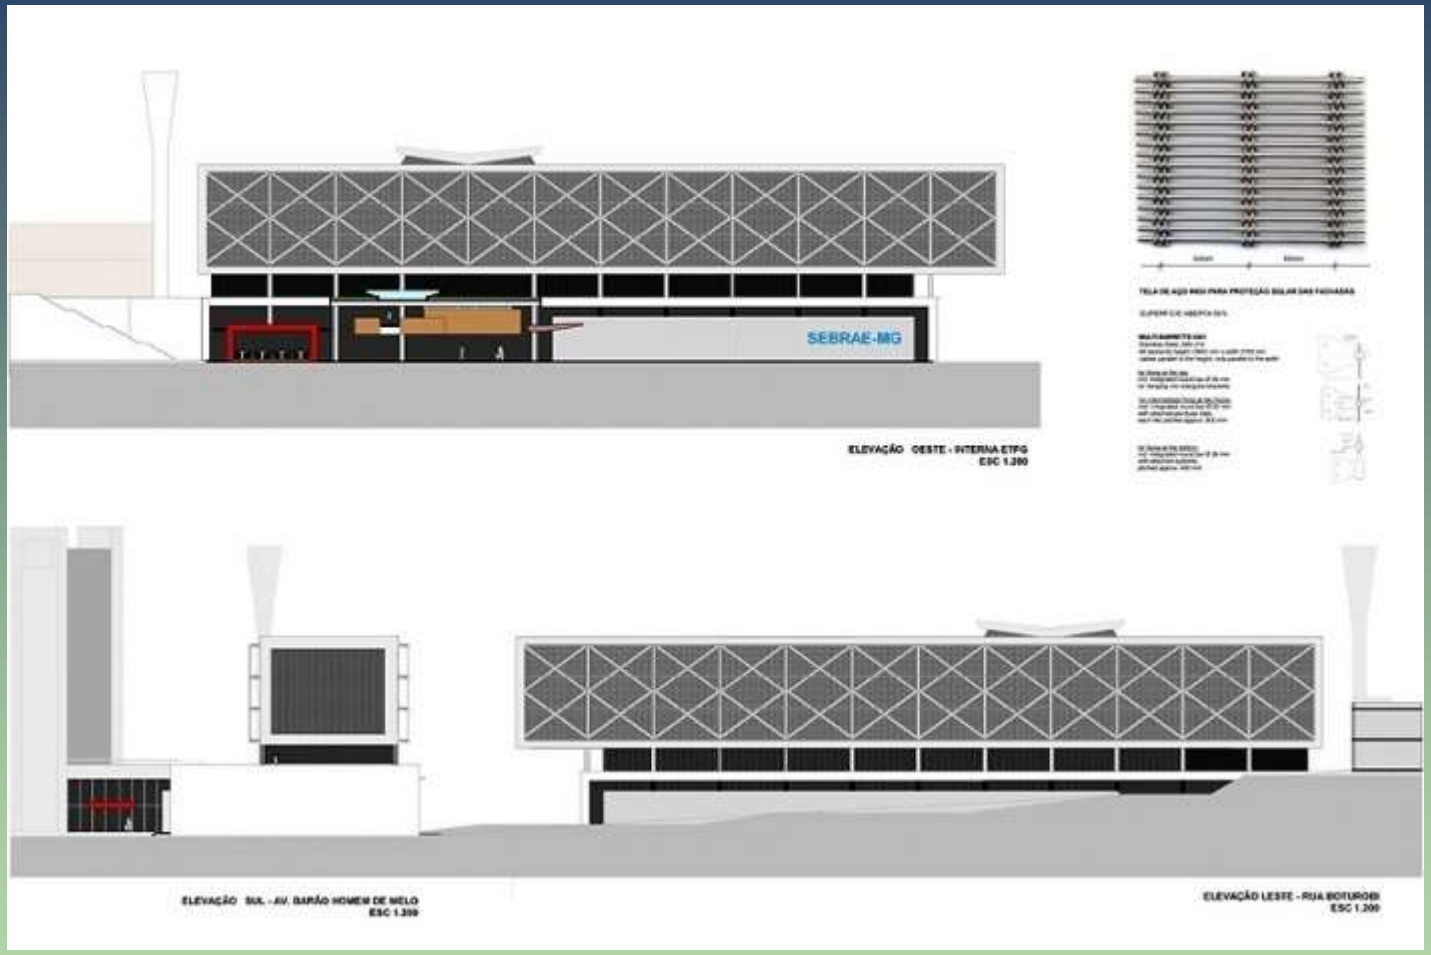
SEBRAE-MG
ELEVAÇÃO OESTE - INTERNA ETFG
ESC 1:200
ELEVAÇÃO SUL - AV. BARÃO HOMEM DE MELO
ESC 1:200
ELEVAÇÃO LESTE - RUA BOITUROBI
ESC 1:200

Fachadas

ELEVAÇÃO AV. GUILHERME LINO DOS SANTOS
ELEVAÇÃO INTERNA
ESC. 1:400
N

Fachadas

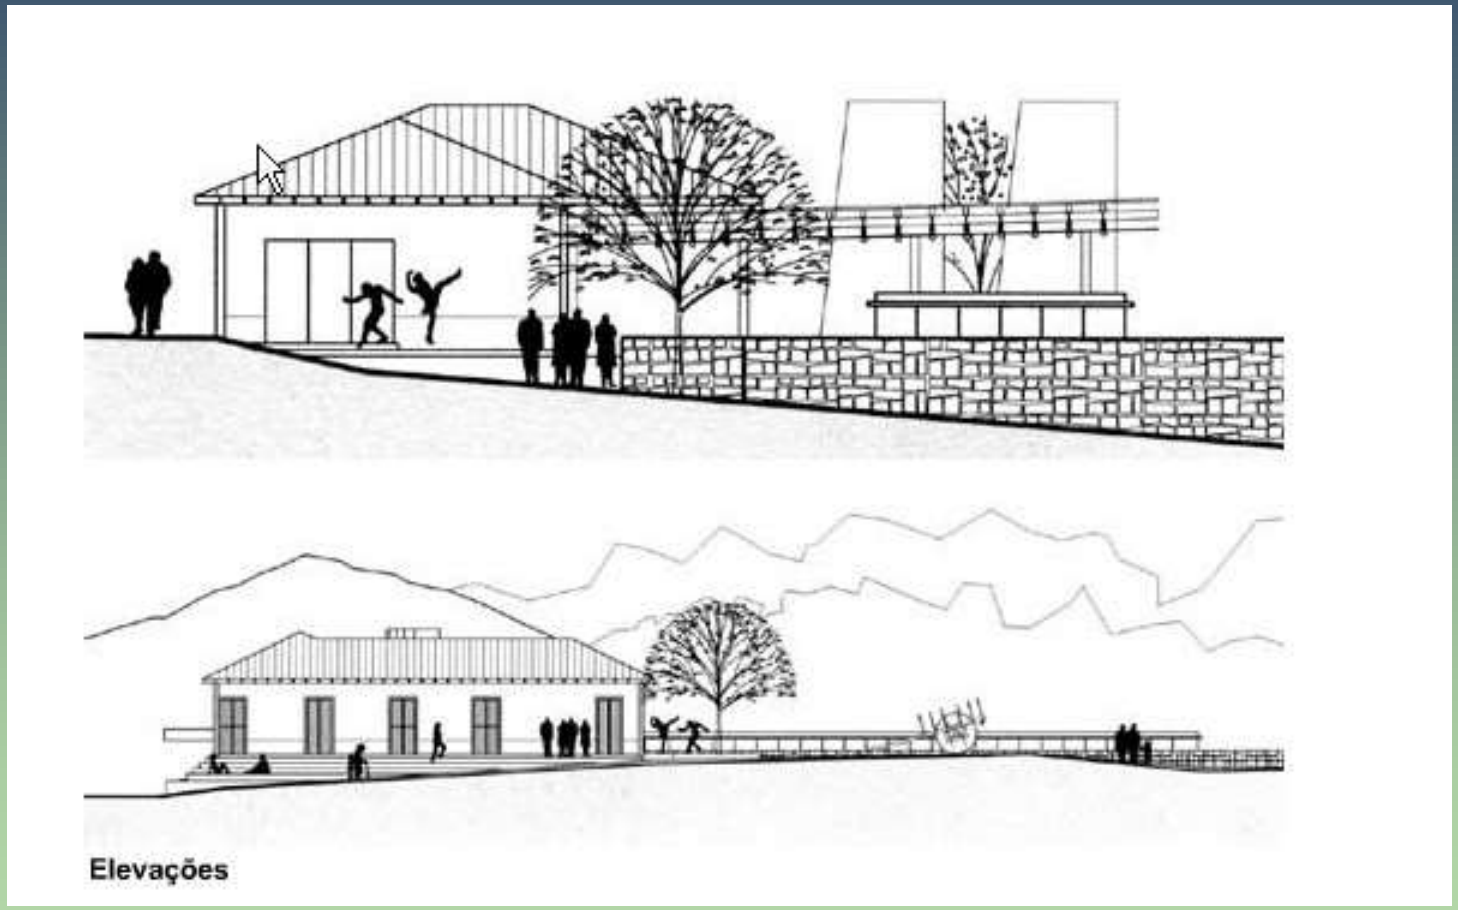

Elevações

Fachadas

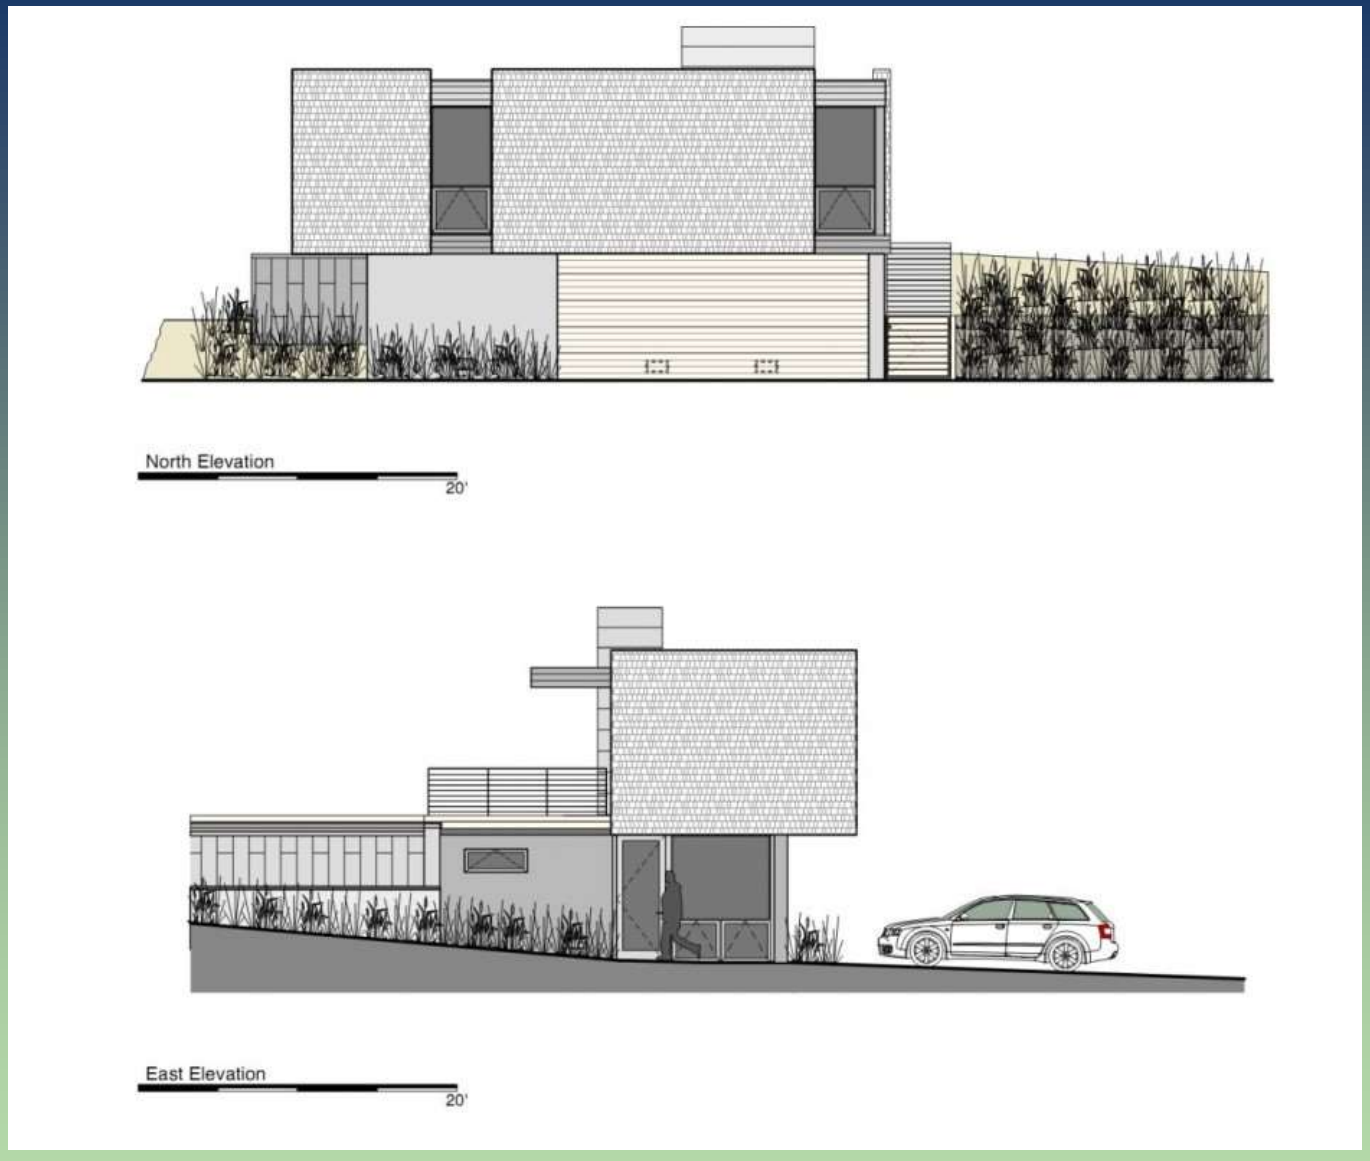

Fachadas

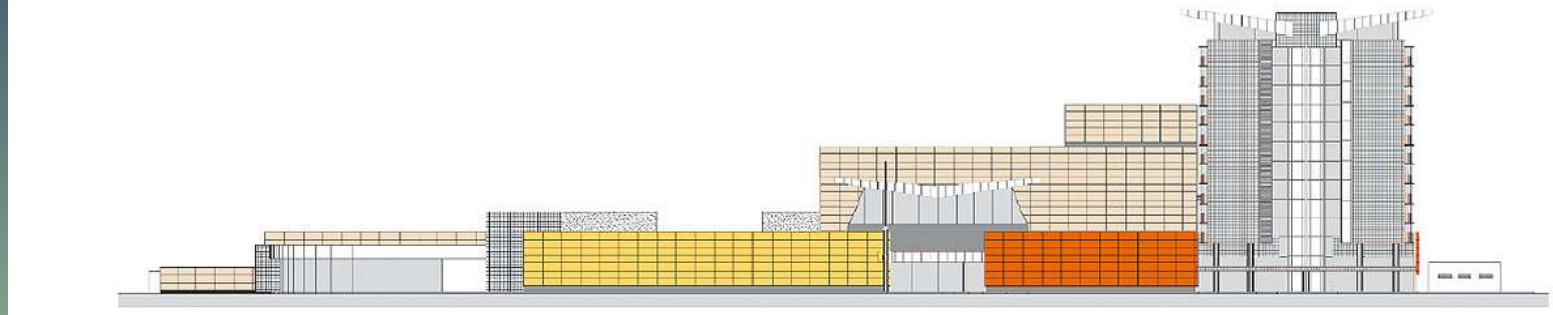

ELEVAÇÃO NORDESTE

Termopainel - bege
Termopainel - terracota
Termopainel - branca
Textura acrílica cerâmica
Textura acrílica cinza claro
Textura acrílica grafite
Porcelanato caramelo polido

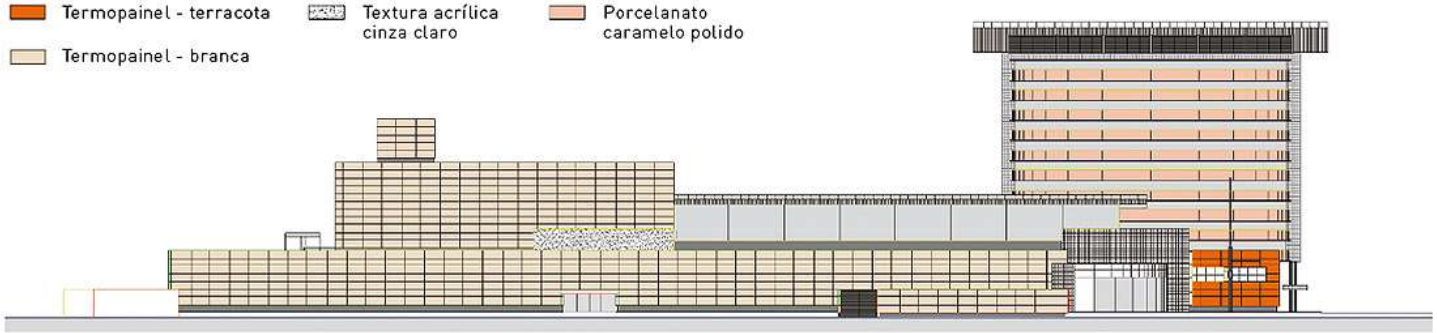

ELEVAÇÃO SUDESTE

Fachadas

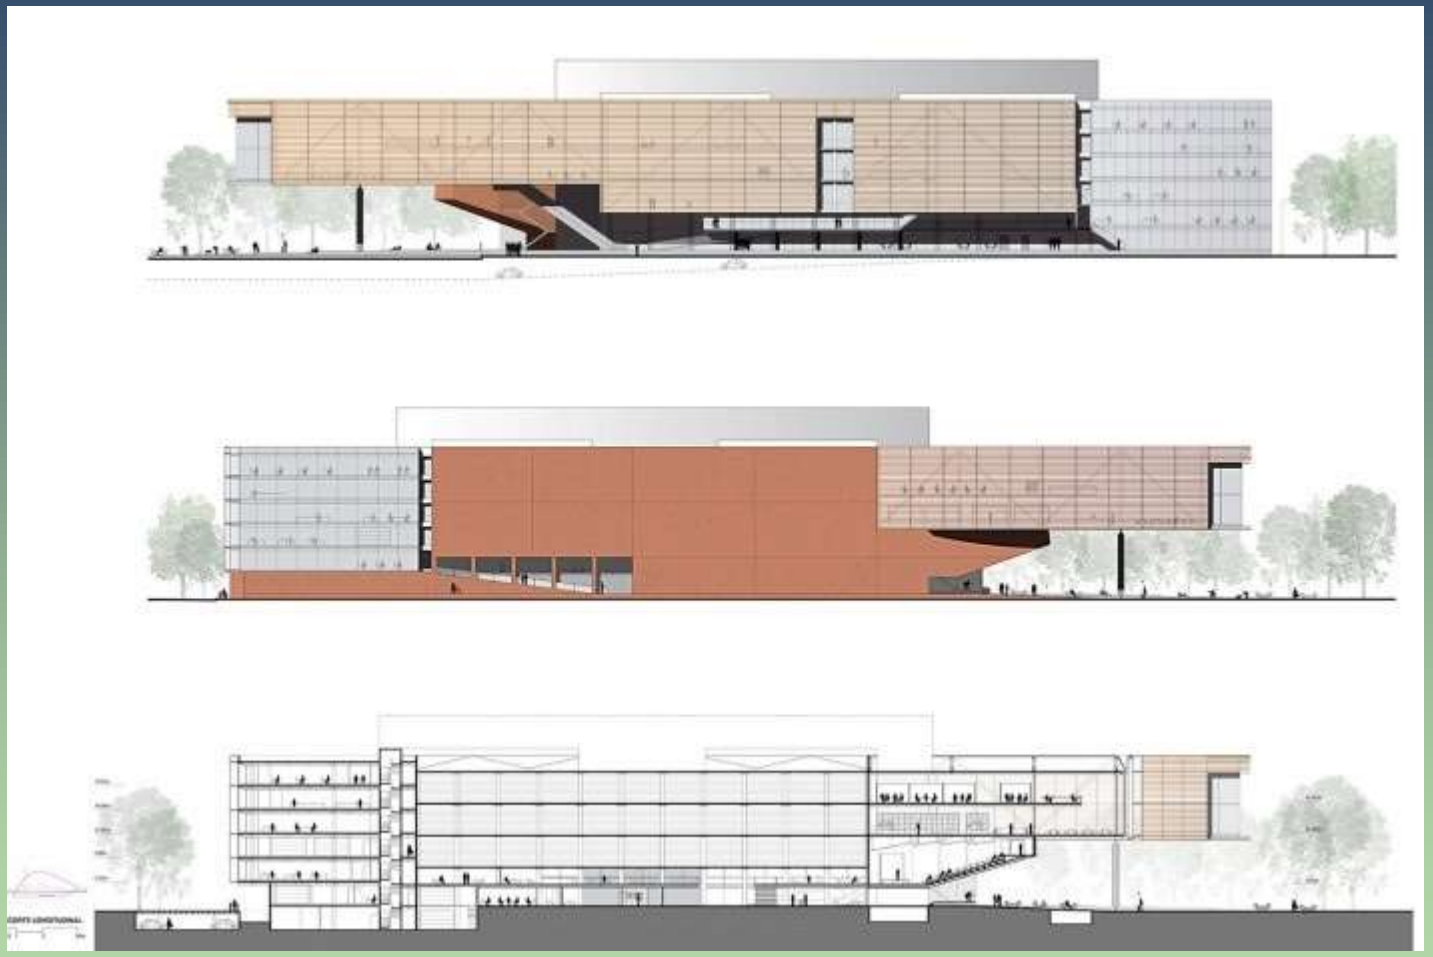

Fachadas

Fachadas