

Implantação



Aula 11

Desenho Arquitetônico

Implantação – Técnica

Implantação - Humanizada



Implantação humanizada



Implantação humanizada





Implantação humanizada




Implantação humanizada





Implantação Técnica

 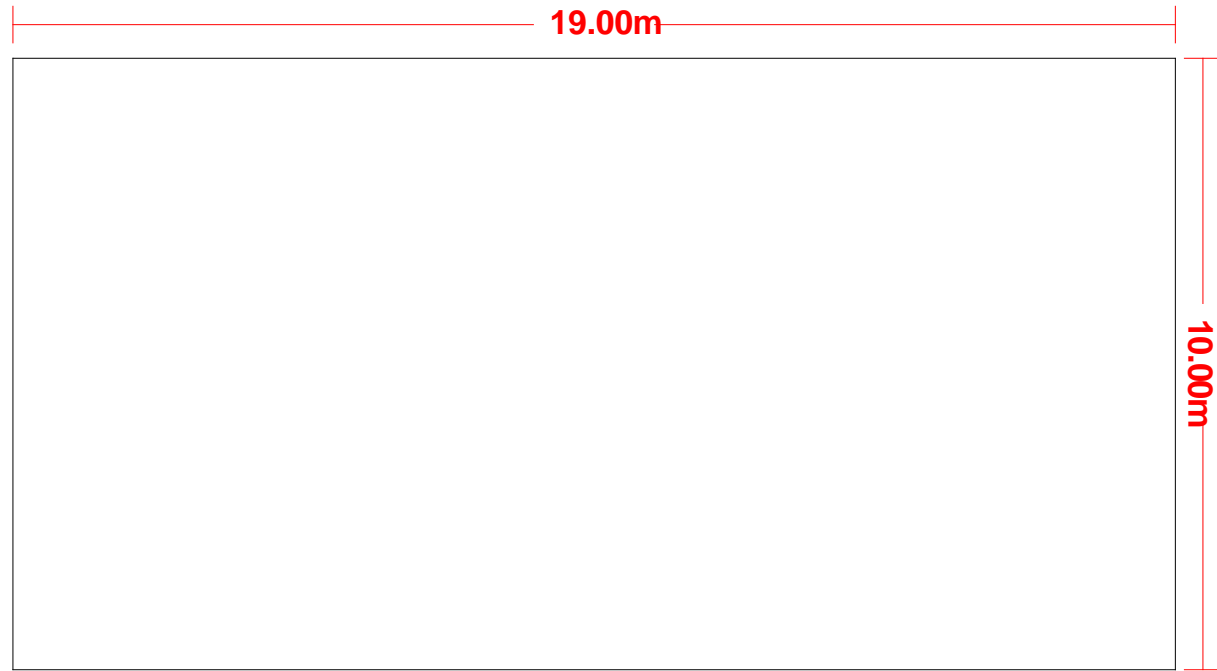


Implantação técnica

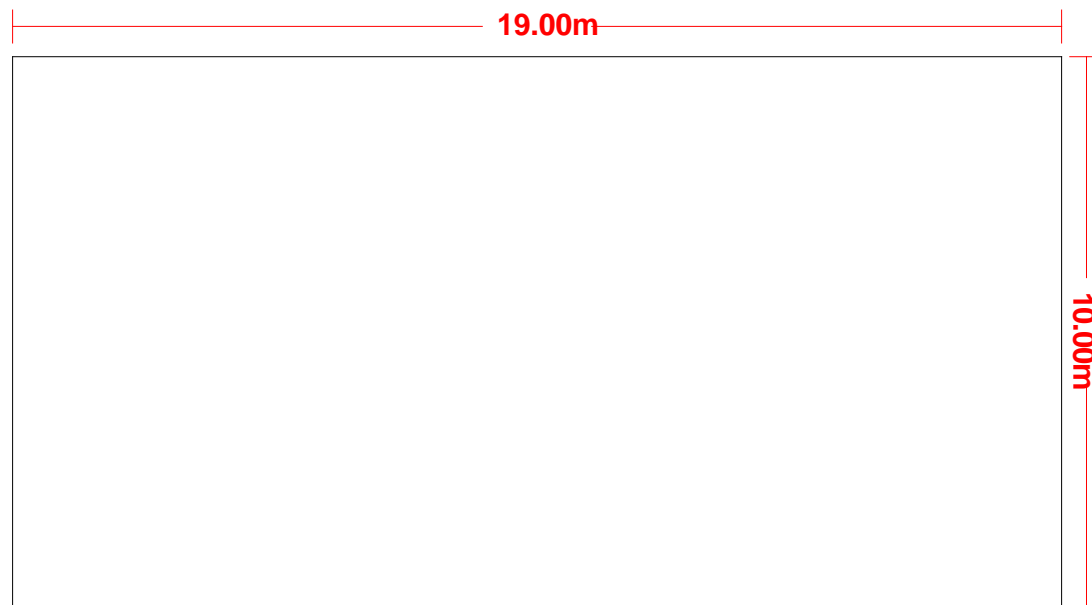

Implantação - Técnica
Escala - 1 / 50

 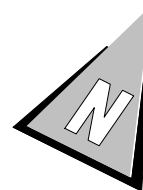


Implantação técnica

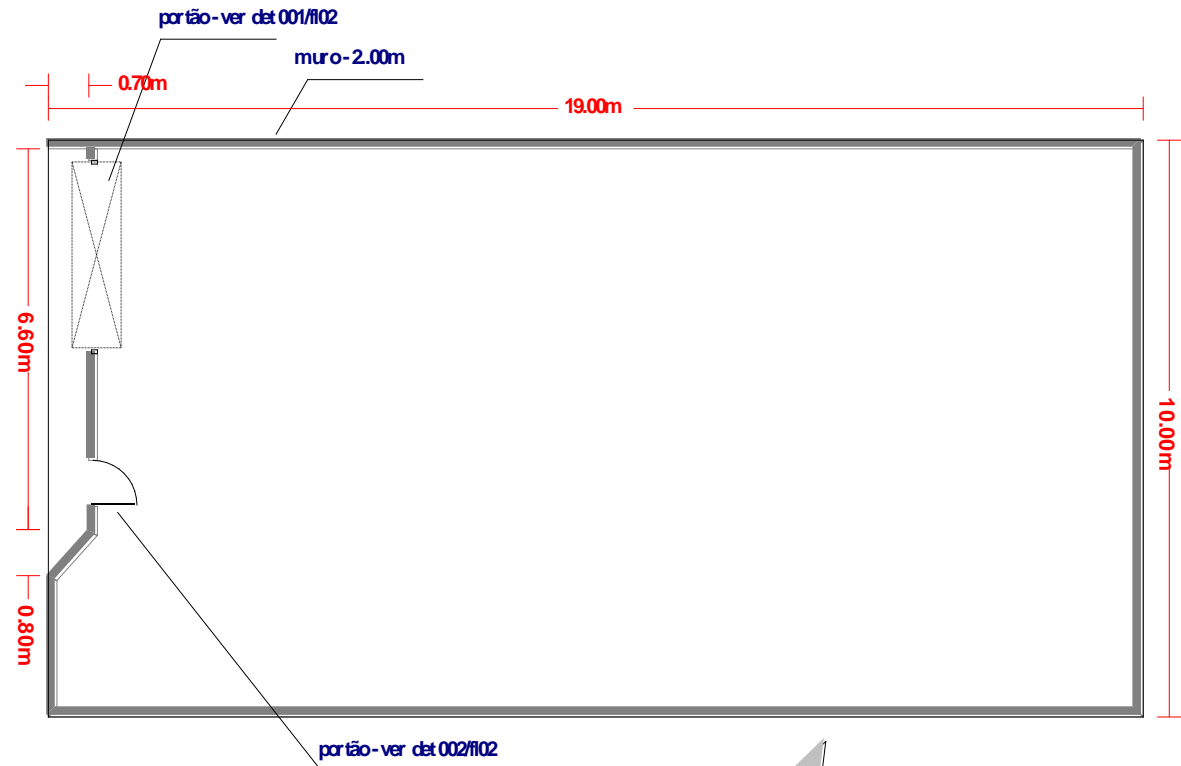


Implantação - Técnica


Escala - 1 / 50

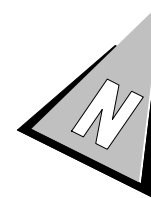


Implantação técnica

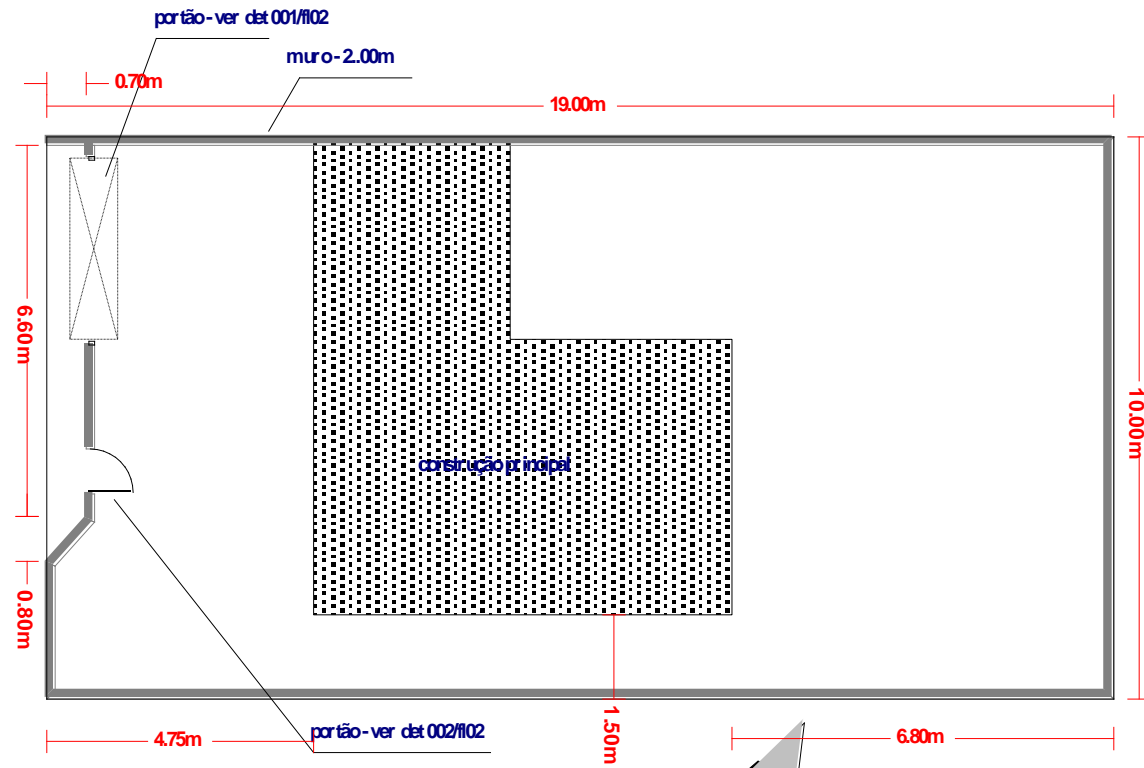


Implantação - Técnica
Escala - 1 / 50

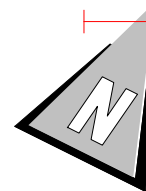


Implantação técnica

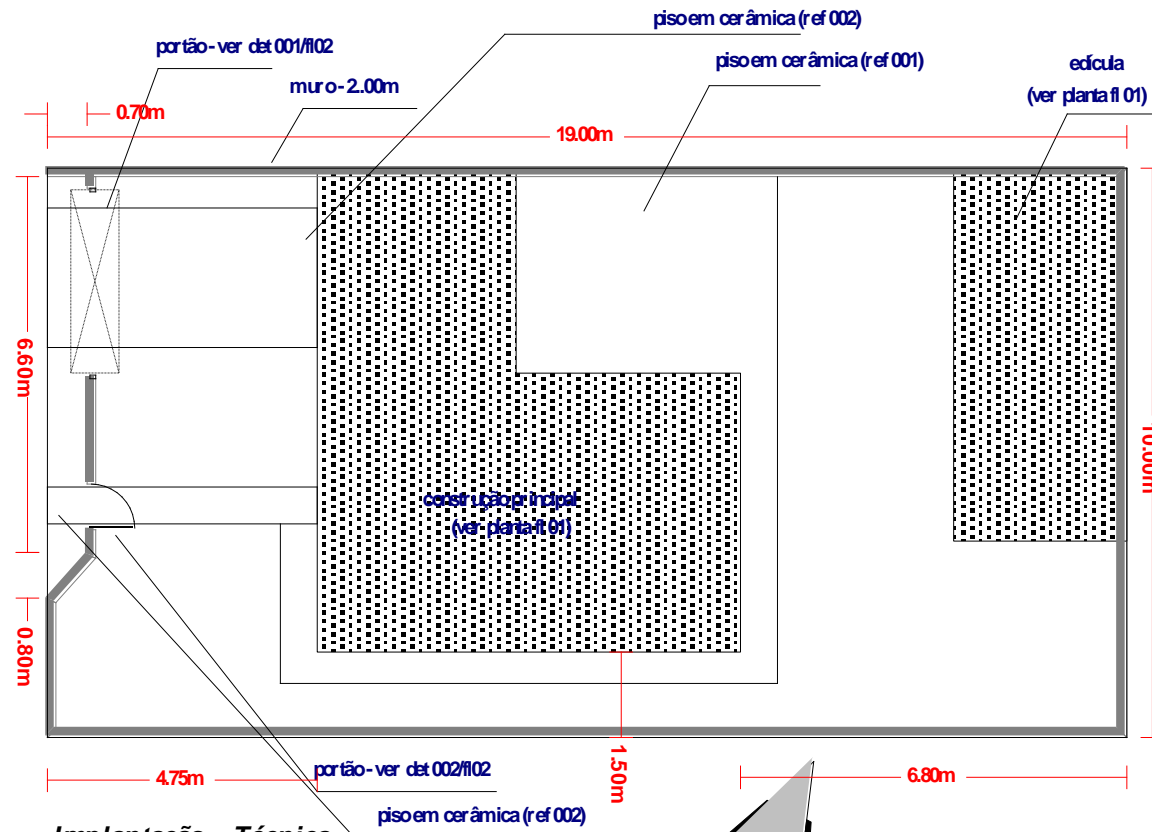


Implantação - Técnica
Escala - 1 / 50

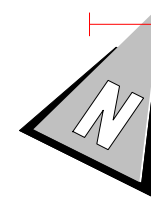

Implantação técnica

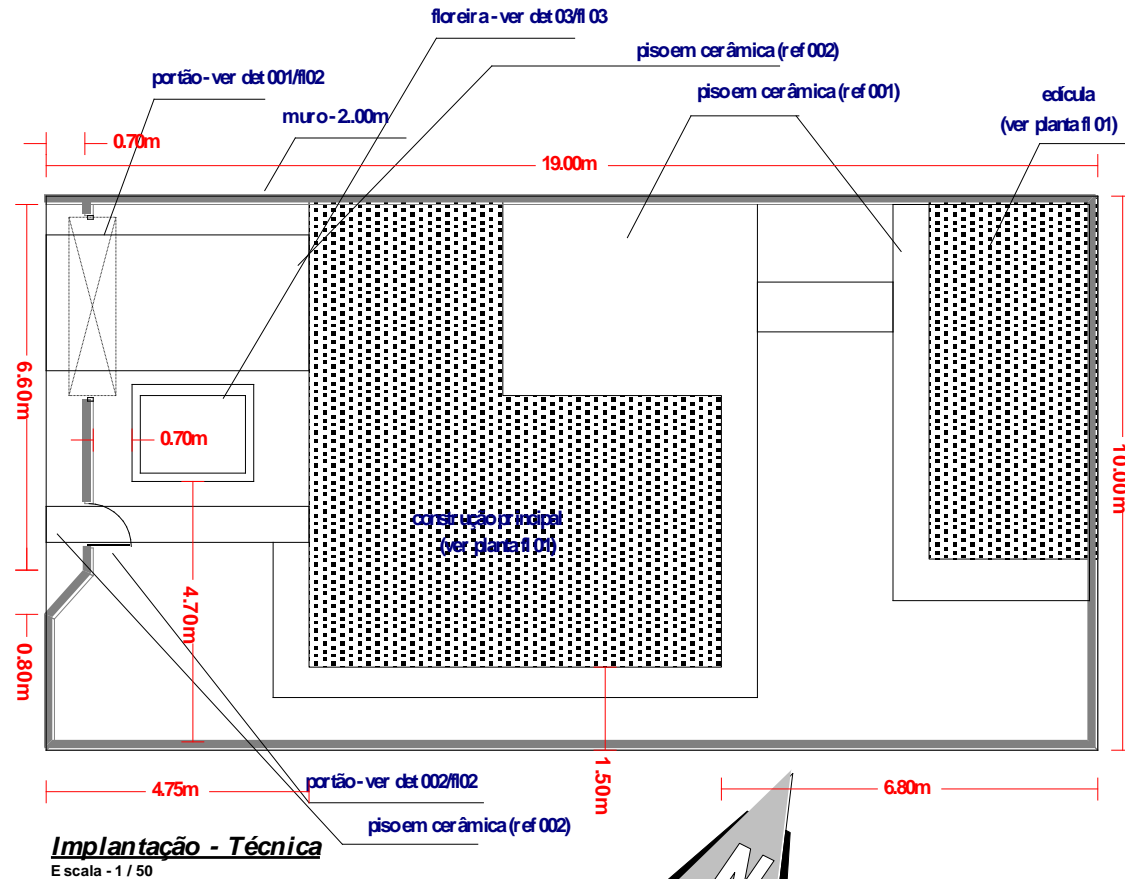


Implantação técnica

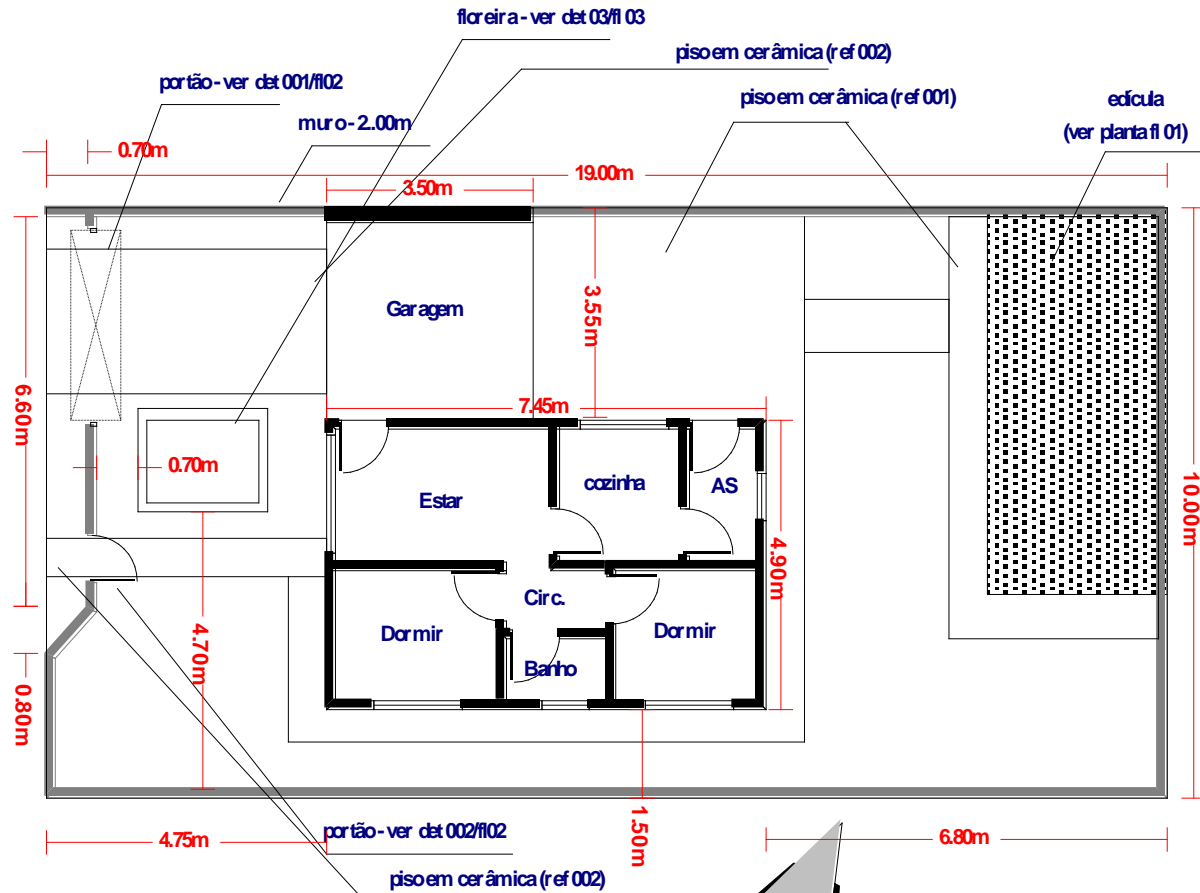


Implantação / Planta - Técnica

Escala - 1 / 50

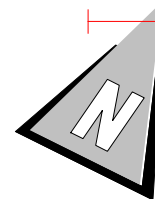

Implantação técnica

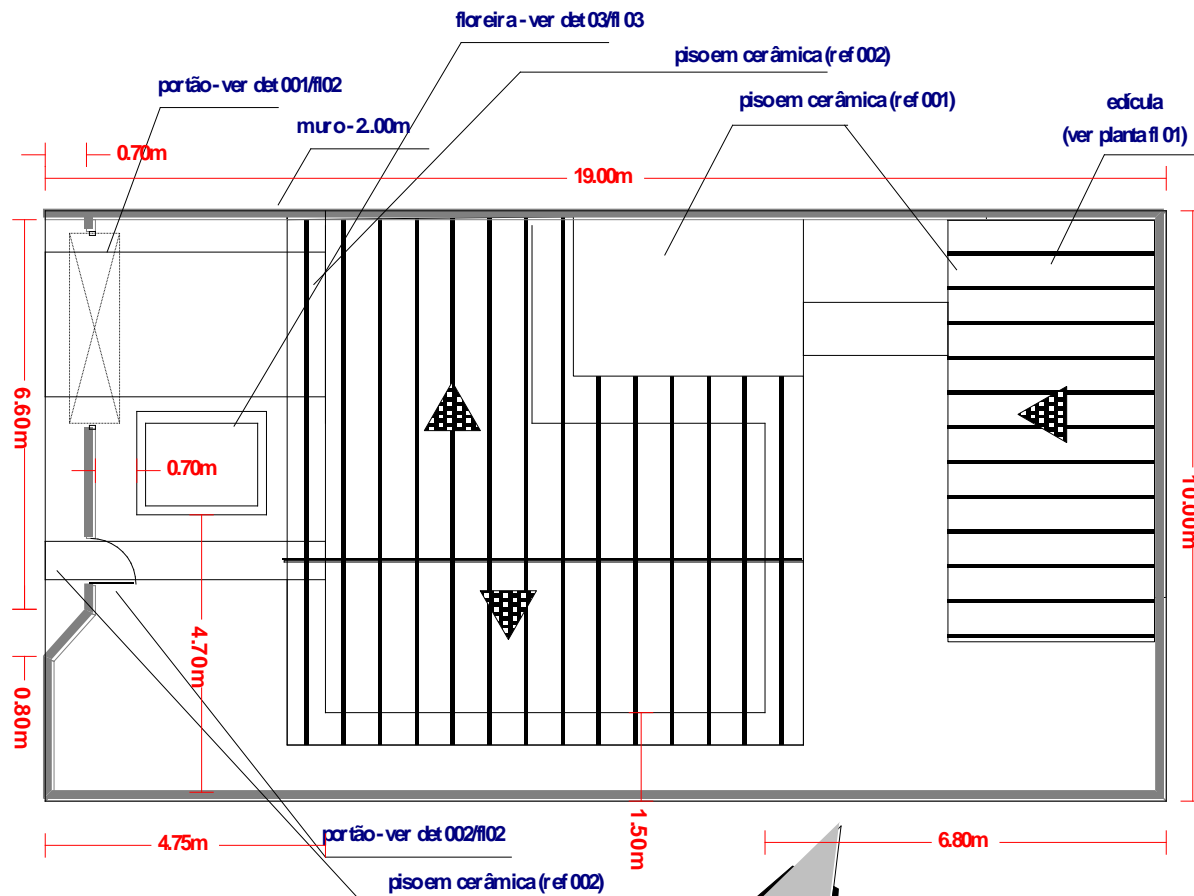

Implantação / Cobertura - Técnica

Escala - 1 / 50



