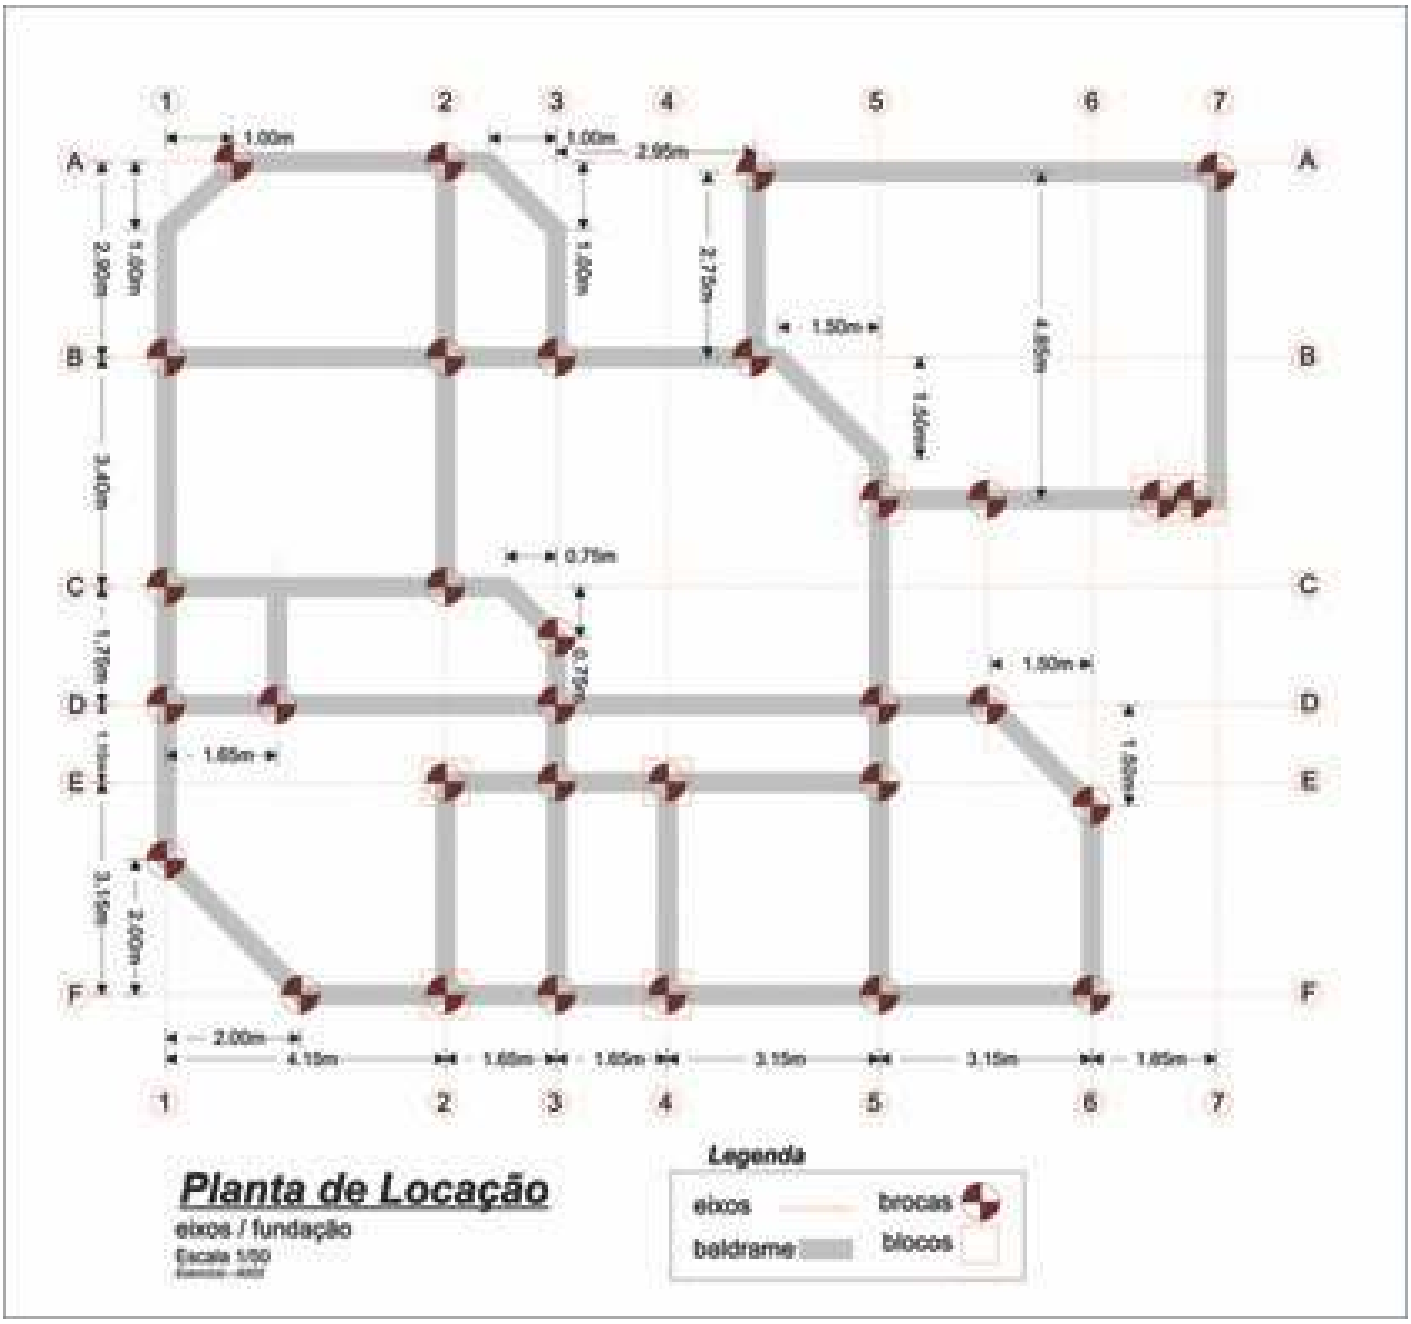
Planta de Locação
eixos / fundação
Escala 1/50
Legenda
eixos
baldrame
brocas
blocos