

Projeto Arquitetônico
Leitura de Projetos

Professor - Irajá





Projetos de Farmácias - Canadá



EAST MAIN STREET ELEVATION (NE)

SCALE: 1/8" = 1'-0"



FRONT ELEVATION (SE)

SCALE: 1/8" = 1'-0"



Projetos de Farmácias - Canadá



Projetos de Farmácias



Projetos de Farmácias - EUA



Projetos de Farmácias - EUA



Projetos de Farmácias - EUA



Projetos de Farmácias - EUA



Projetos de Farmácias - Rússia



Projetos de Farmácias - Rússia



Projetos de Farmácias - Itália



Projetos de Farmácias - Brasil




Projetos de Farmácias - Brasil



Projetos de Farmácias - Coréia



Projetos de Farmácias - Coréia

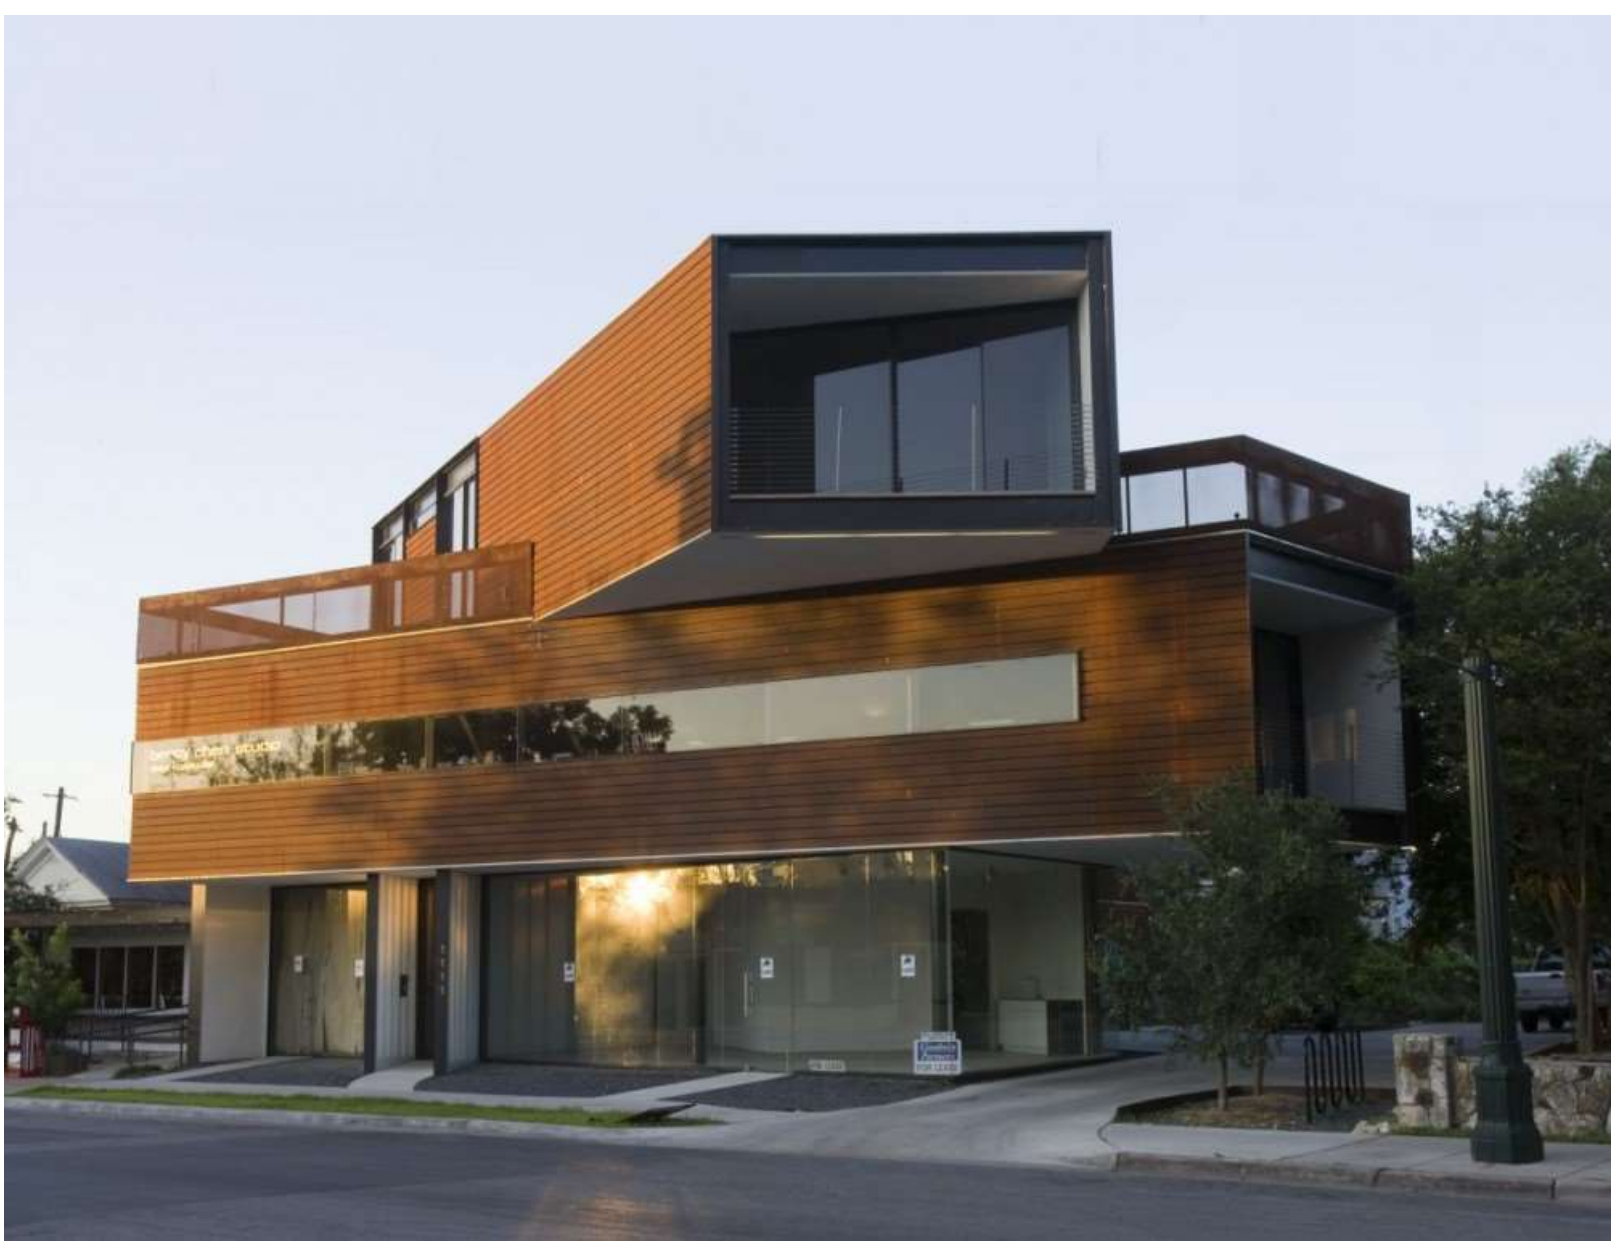

Projetos de Farmácias - Alemanha




HAUSHOFER & SÖHNE

Projetos de Farmácias - Alemanha



Projetos de Farmácias - Alemanha

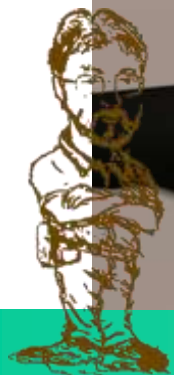

Projetos de Farmácias - Grécia



Projetos de Farmácias - Espanha



Projetos de Farmácias - França



Projetos de Farmácias – Portugal



Projetos de Farmácias - Portugal



Projetos de Farmácias - Portugal



Projetos de Farmácias - Peru



Projetos de Farmácias - Turquia



Projetos de Farmácias - Japão



Projetos de Farmácias - Japão



昵图网 www.nipic.com BY: 77955554

NO:20091103034959076480



Projetos de Farmácias - China