



Situação

 



Aula 13


Desenho Arquitetônico





 


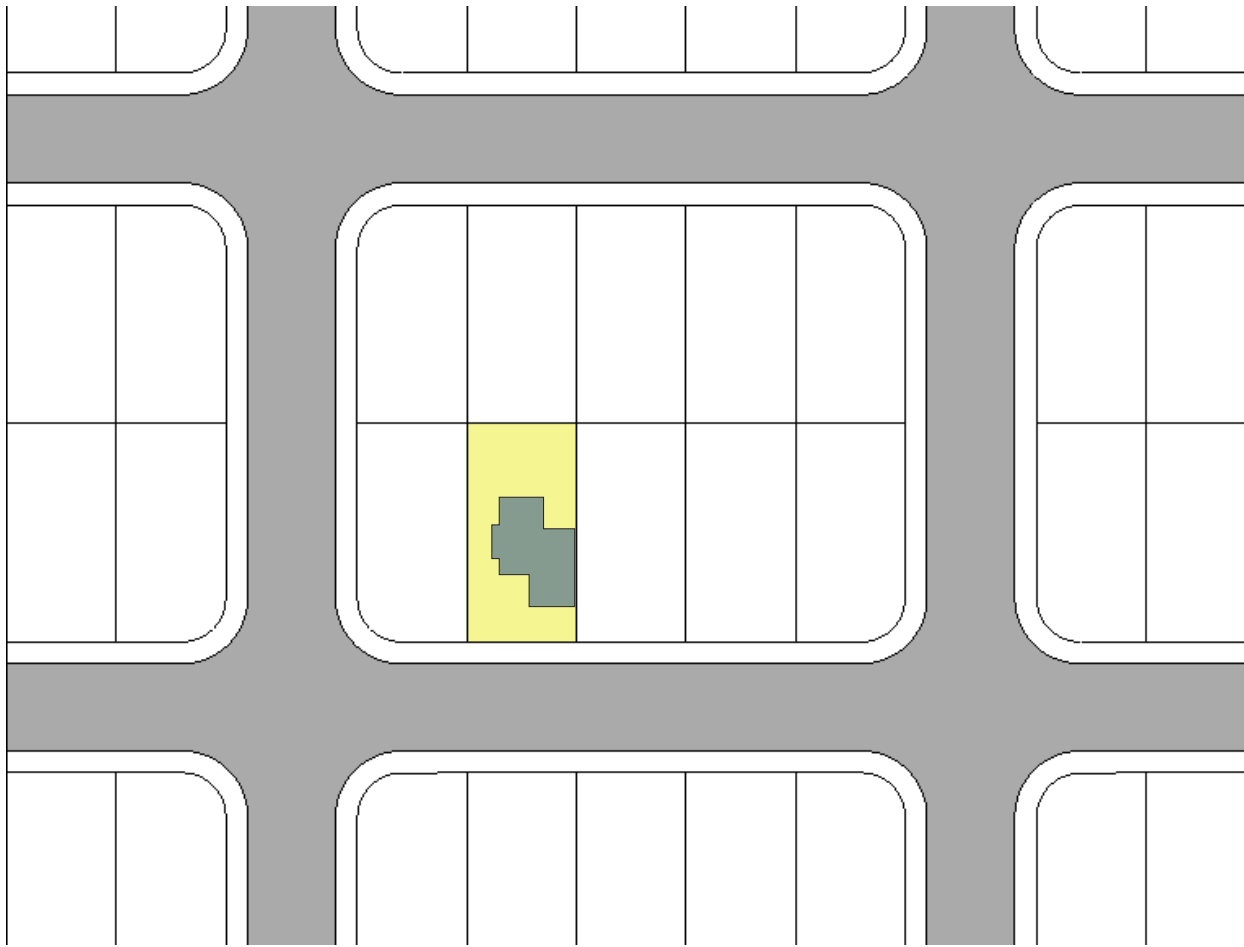


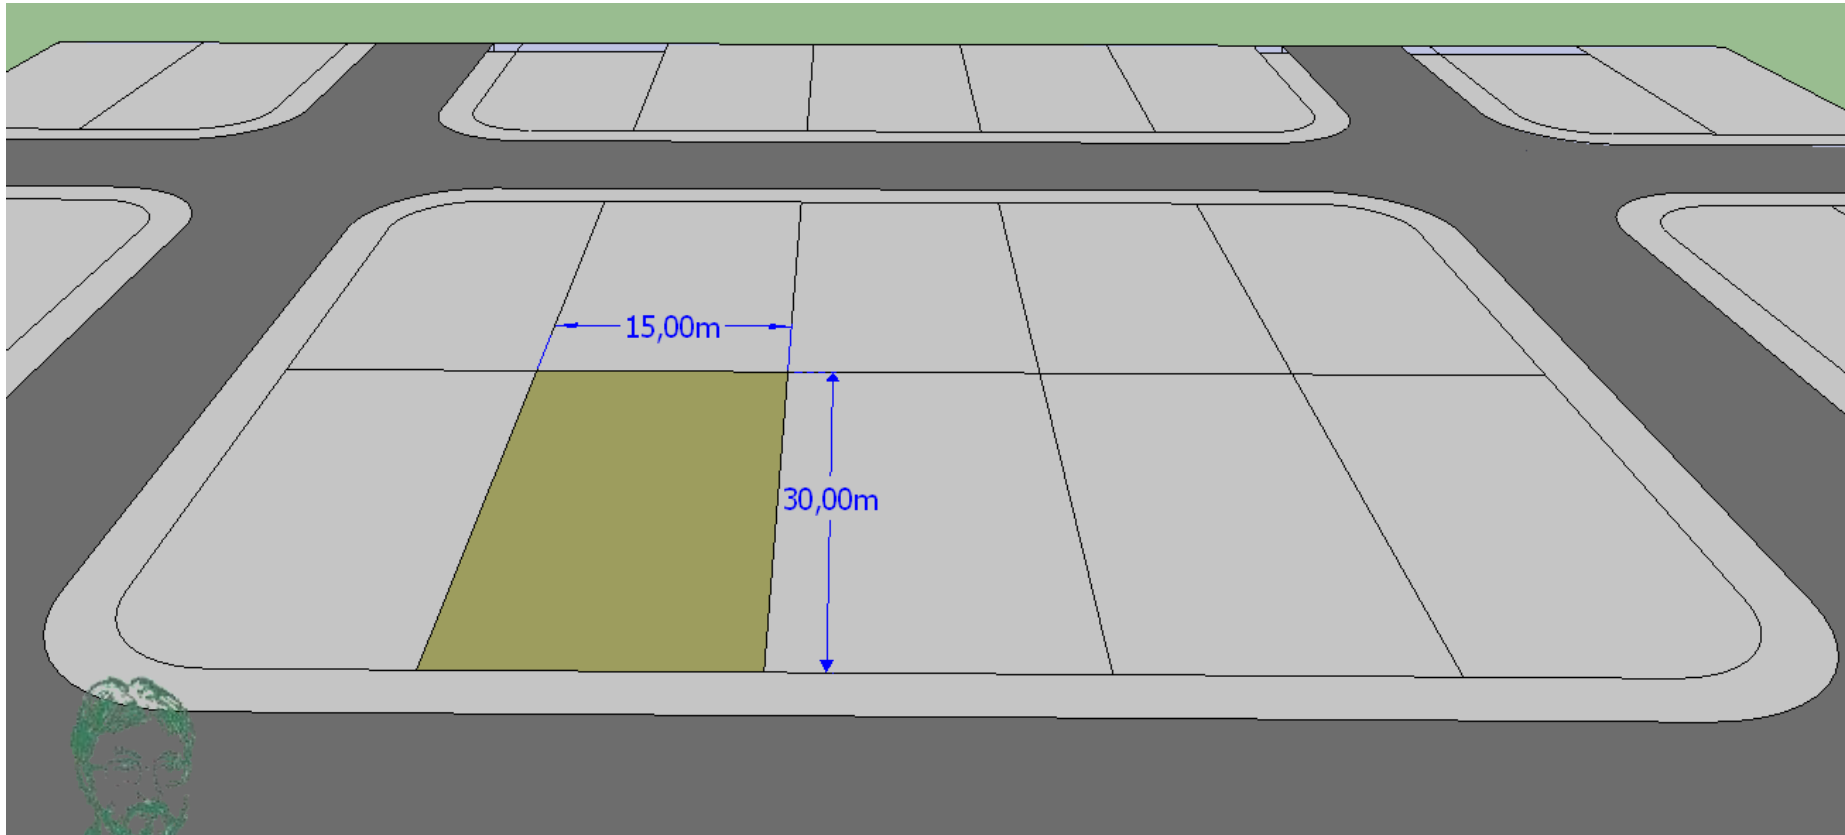


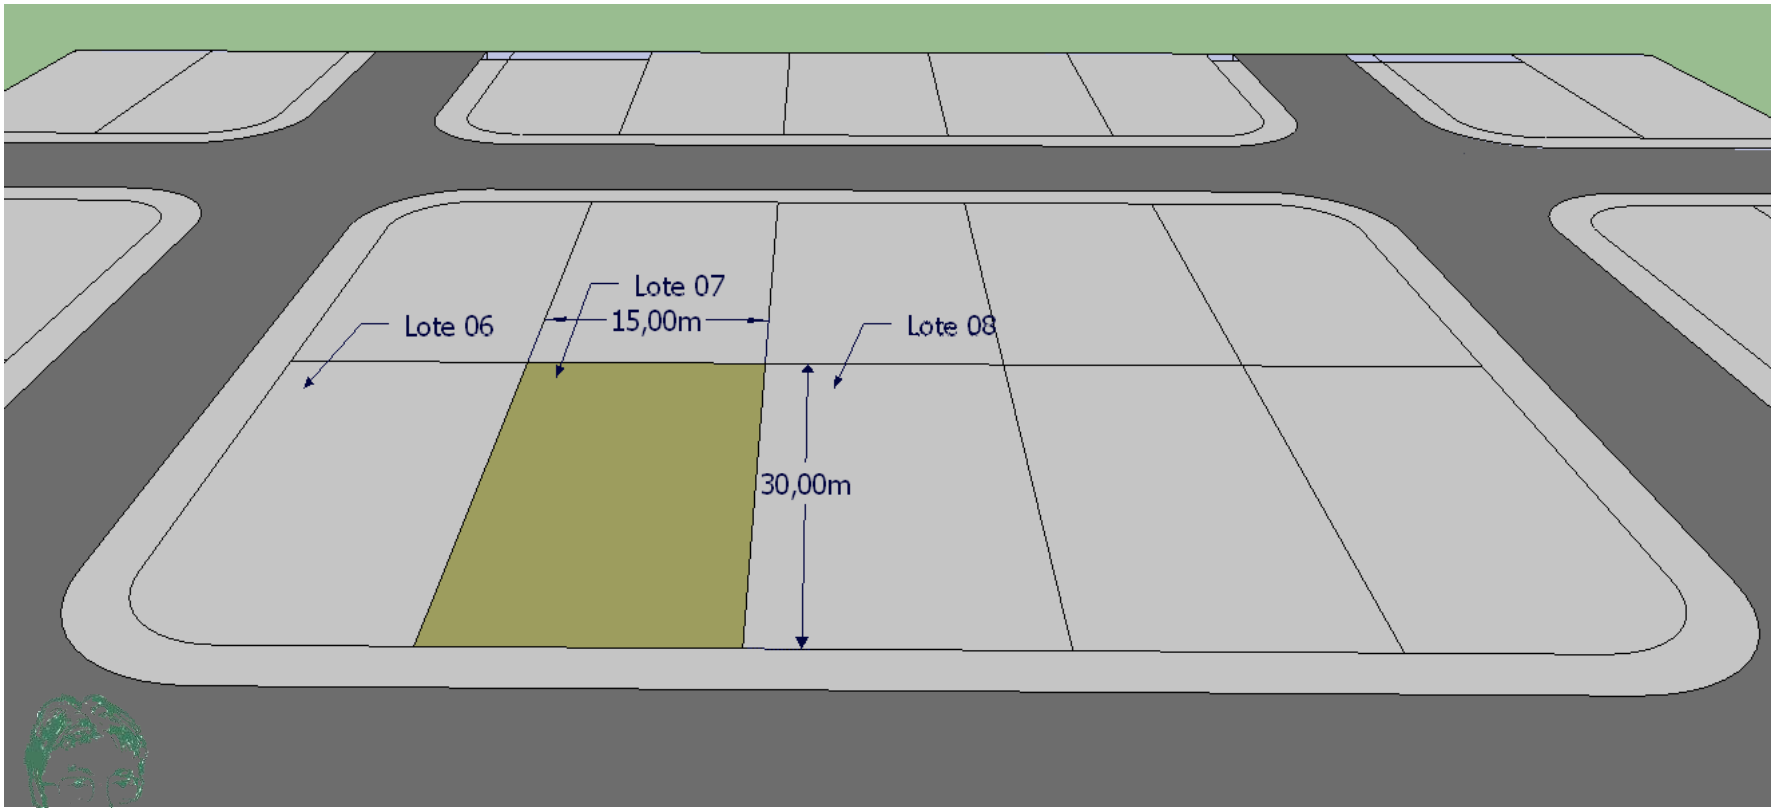

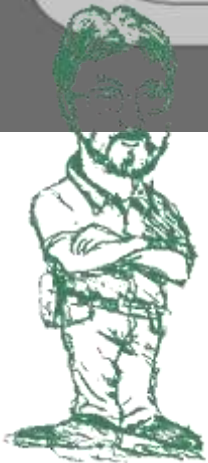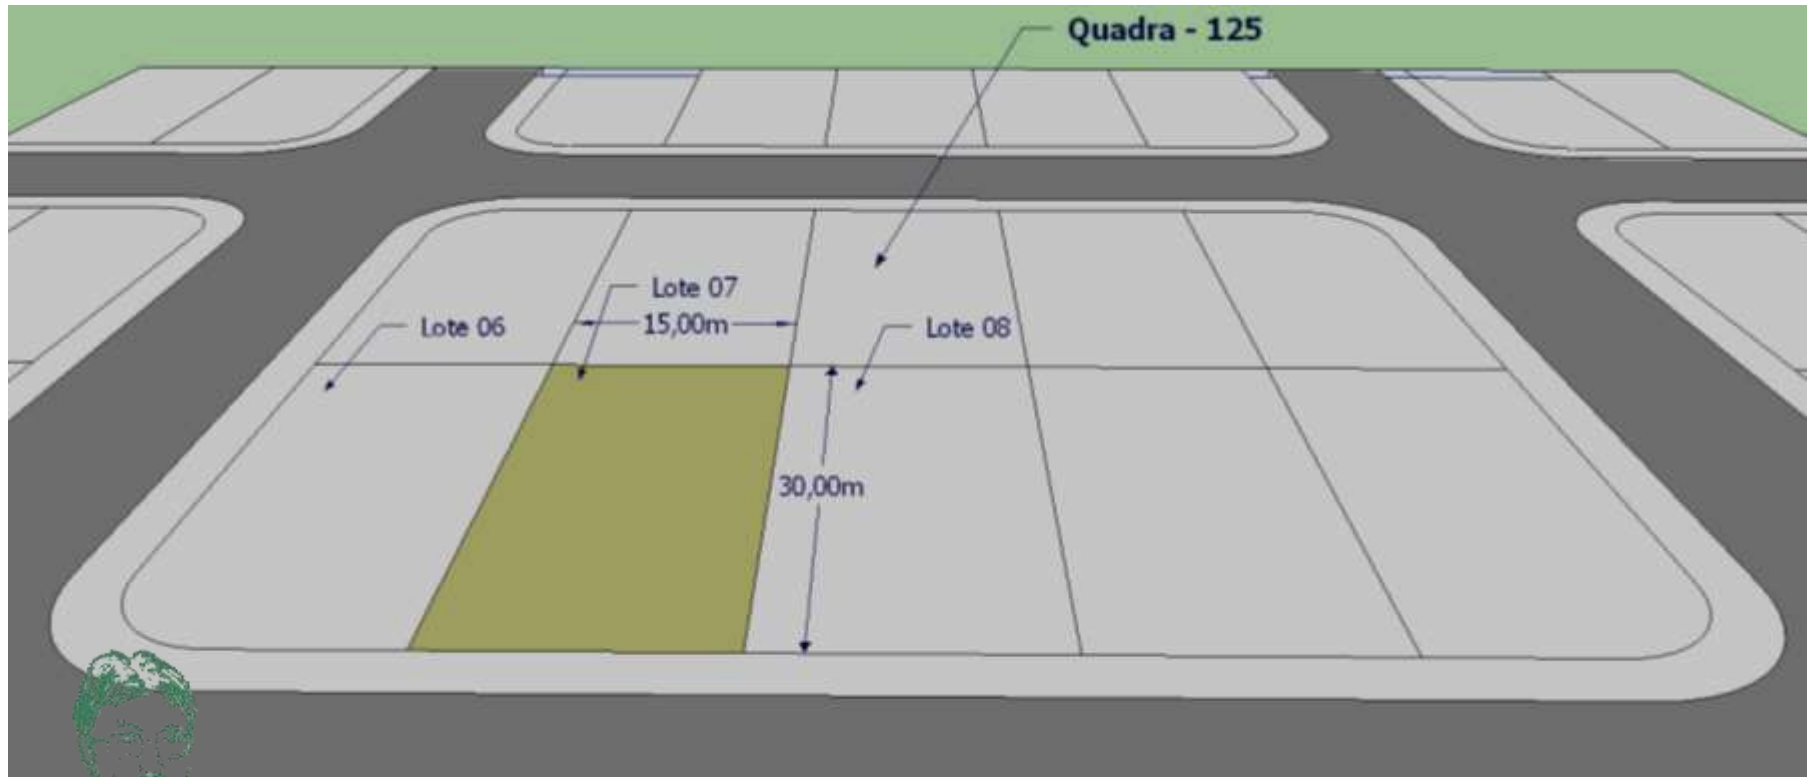

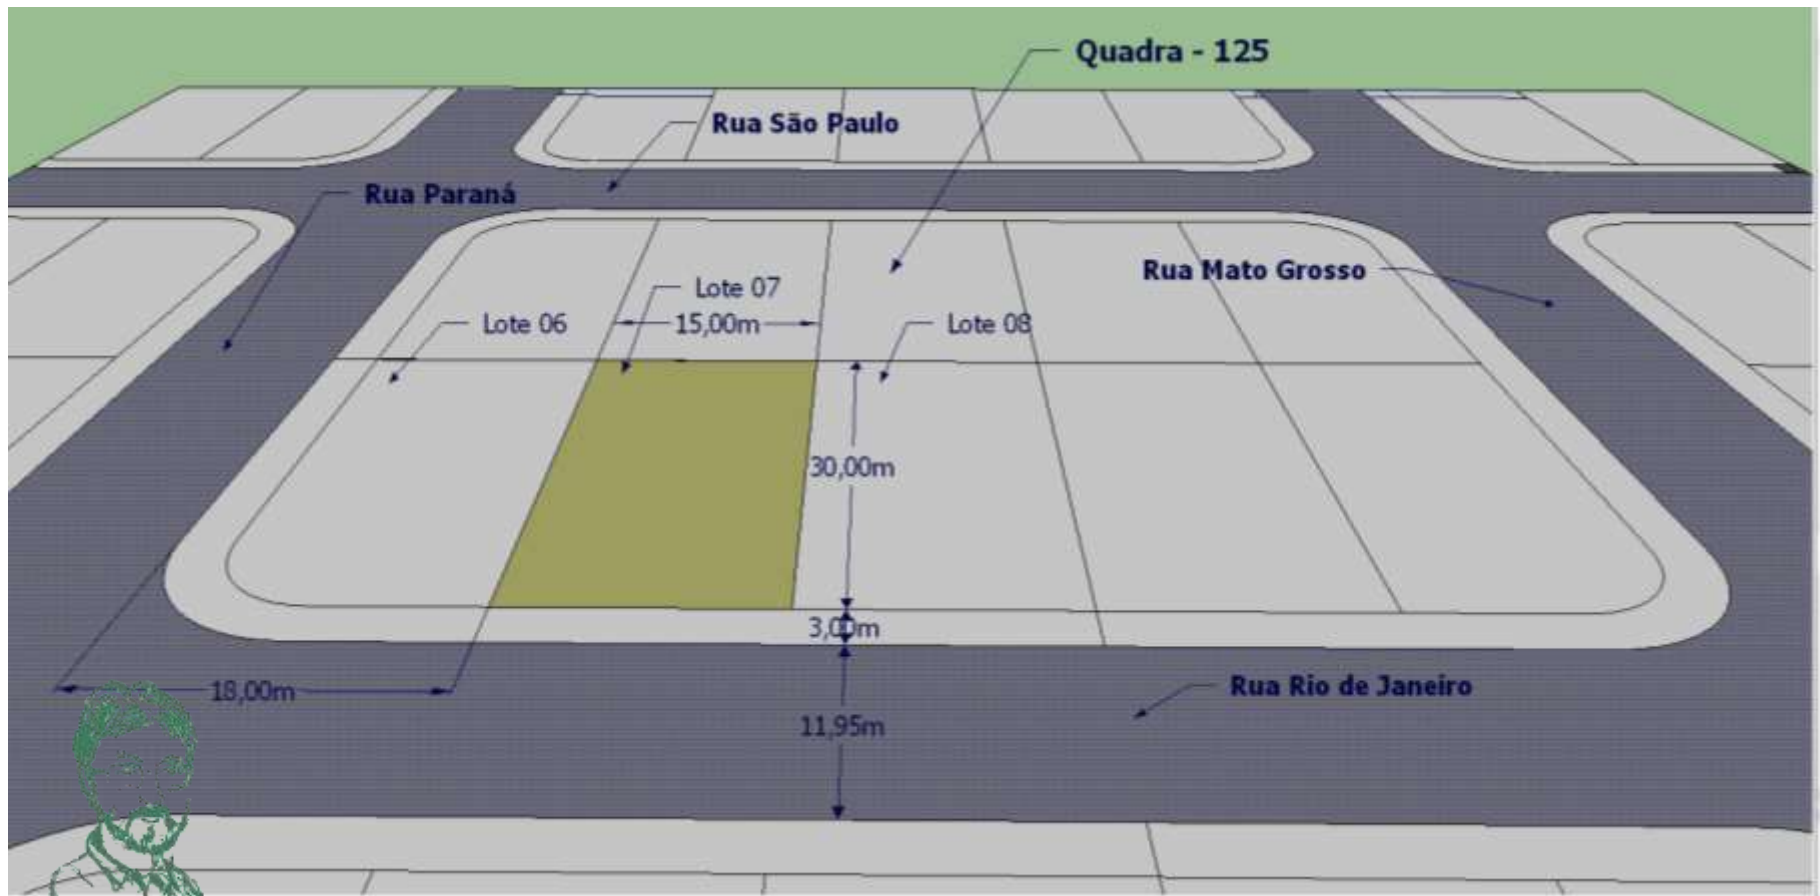

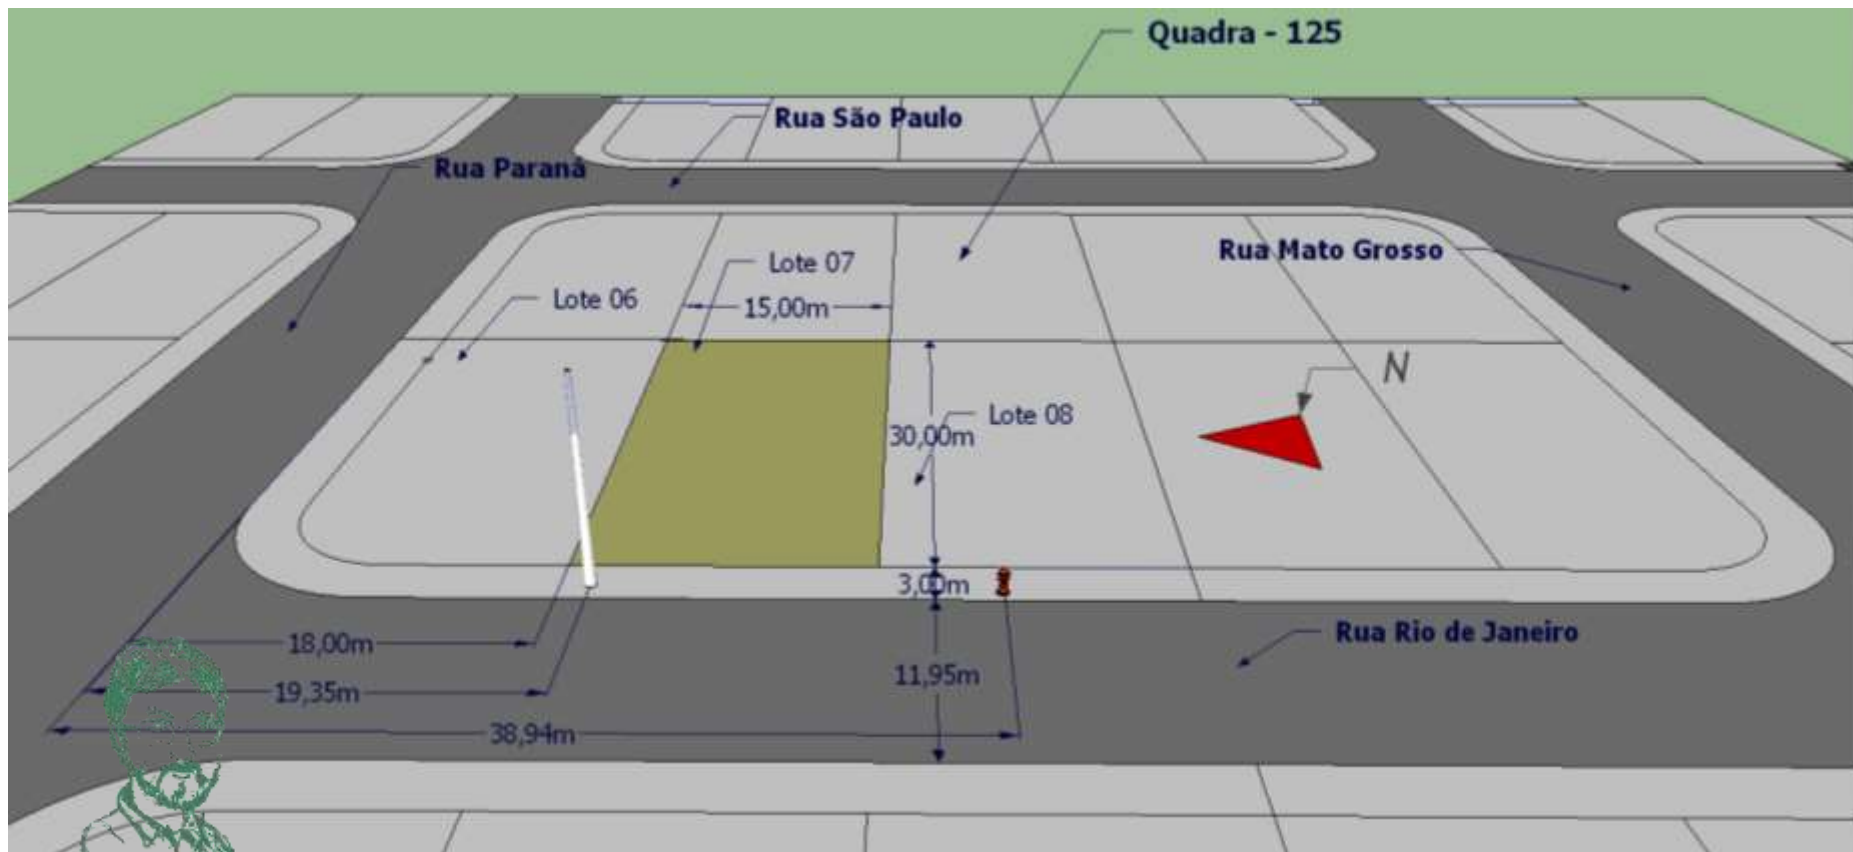

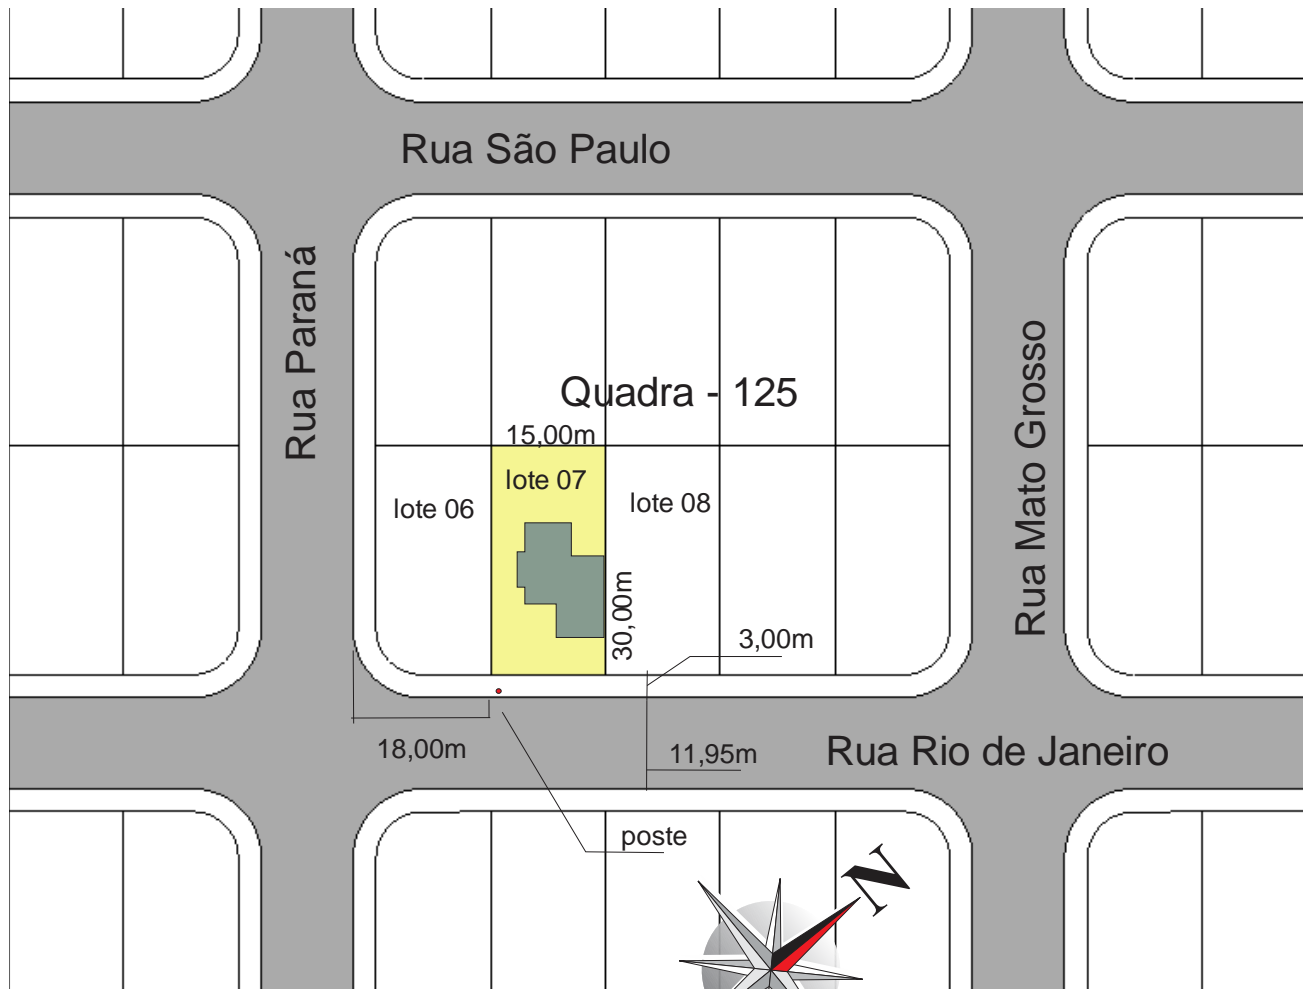

Situação

Escala - 1 / 250





