


CORTE AA'
Escala 1:50

B

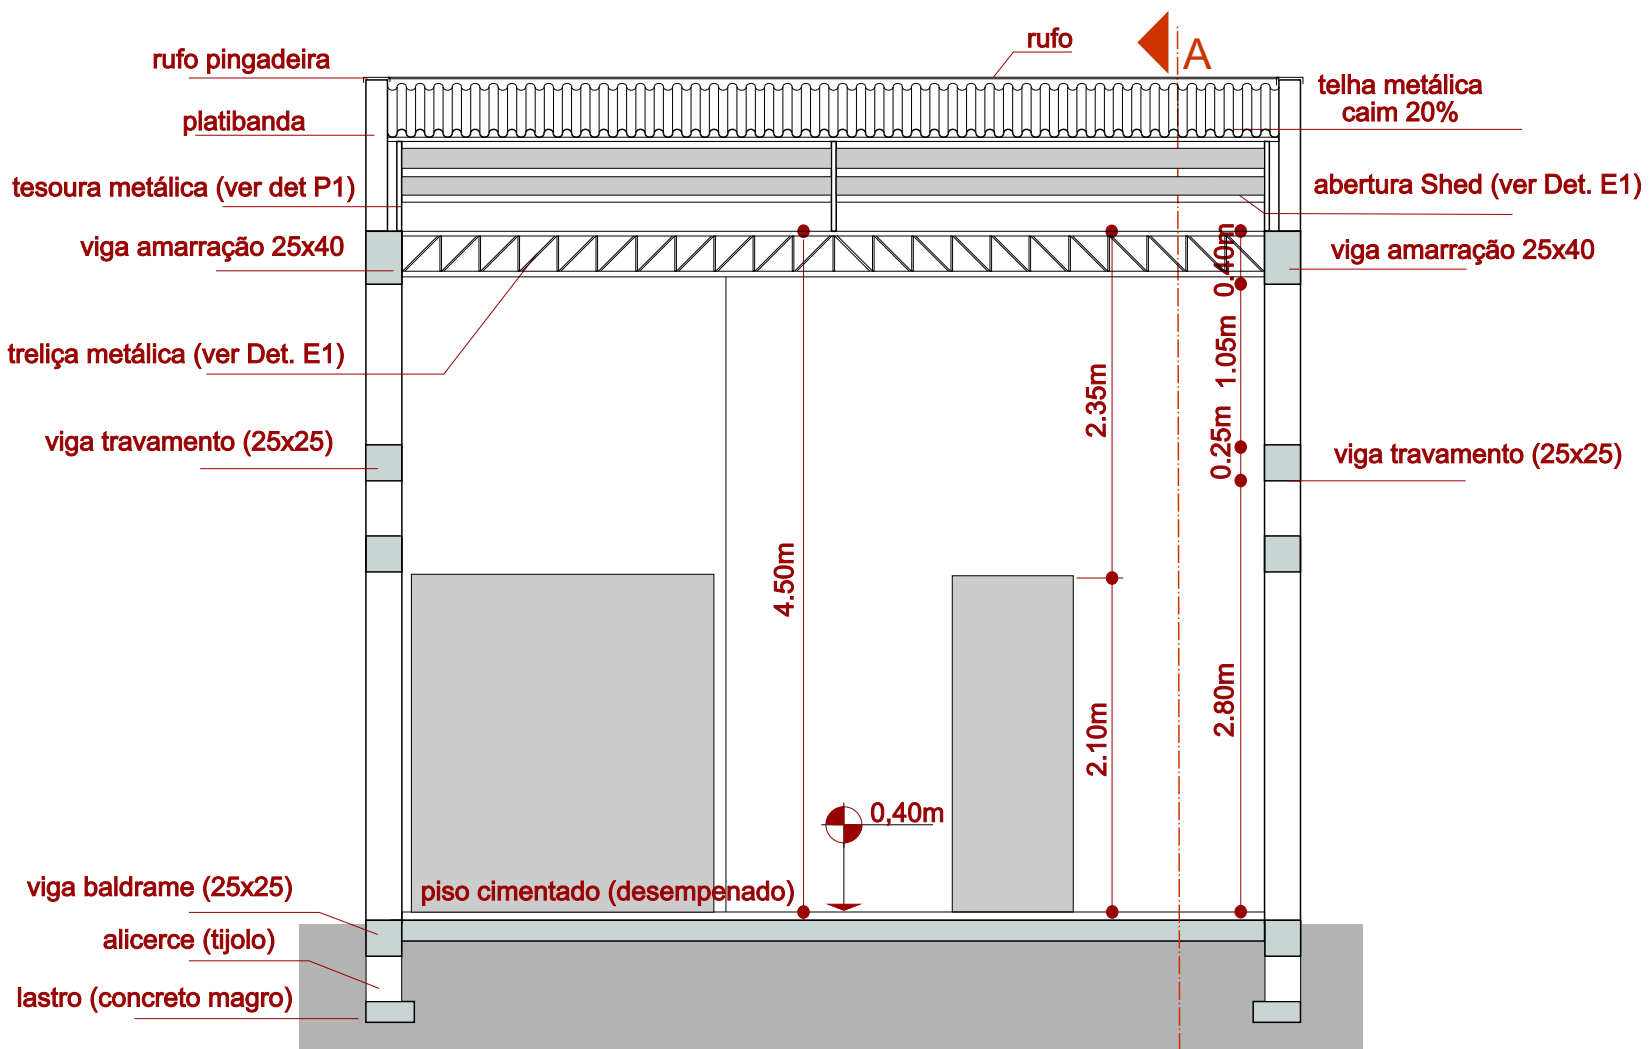

CORTE BB'

Escala 1:50